



PRAÇA - PAGINAÇÃO DE PISO
Escala 1/100




PRAÇA - URBANISMO
Escala 1/100

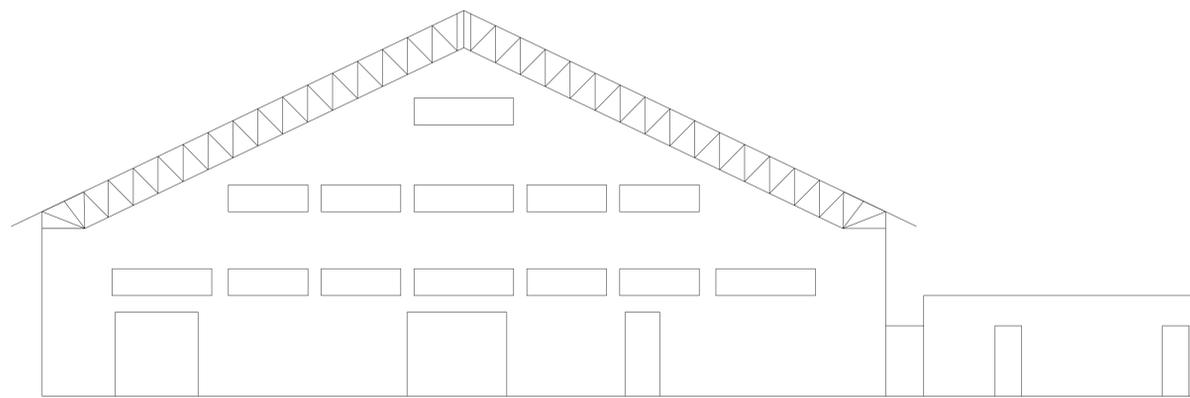

LEVANTAMENTO
Escala 1/100

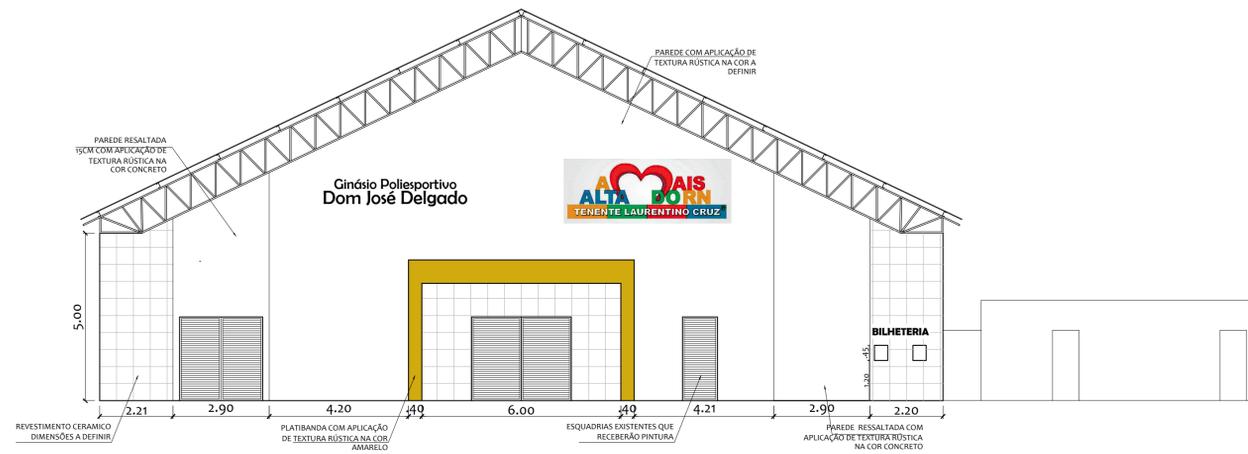

FACHADA PÓS-REFORMA
Escala 1/100

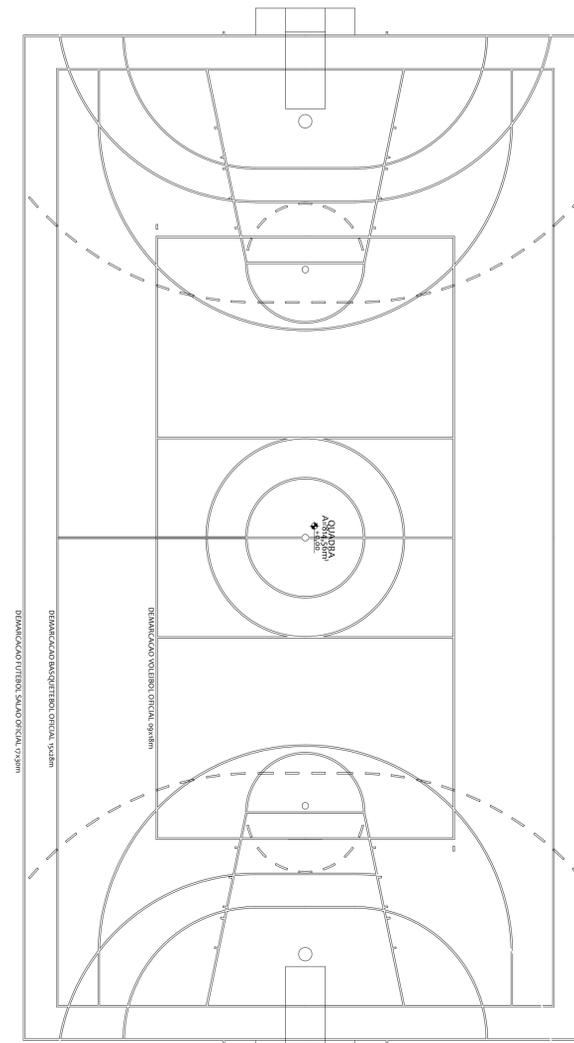

DEMARCAÇÃO DE PISO DA QUADRA
Escala 1/100

Proprietário:	_____
Autor:	_____
Execução:	_____
Fiscalização:	_____
Título: PROJETO DE REFORMA E REVITALIZAÇÃO DO GINÁSIO POLIESPORTIVO MUNICIPAL DE TENENTE LAURENTINO CRUZ/RN	
Endereço: AV. MANOEL NASCIMENTO, S/N.º CENTRO, TENENTE LAURENTINO CRUZ/RN	
Conteúdo: PLANTA BAIXA, FACHADA, PRAÇA EM FRENTE AO GINÁSIO, DEMARCAÇÃO DA QUADRA	Prancha: 01/02
Desenho: DIOGO ARAÚJO	Escalas: INDICADAS
	Data: JULHO/2023
Modificação:	Observação:
<small>DIREITOS AUTORAIS RESERVADOS. PROIBIDA QUALQUER MODIFICAÇÃO NO TODO OU EM PARTE, SEM AUTORIZAÇÃO POR ESCRITO DO AUTOR DO PROJETO.</small>	