

- PLANTA BAIXA**
- 01 ESCALA E PLACA COM NOME DA PRAÇA
  - 02 BANCOS DE CONCRETO
  - 03 MESA JARDINEIRA E BANCOS
  - 04 CARAMANCHÃO
  - 05 QUIOSQUES
  - 06 CARAMANCHÃO
  - 07 MORRINHO COM GRAMA SINTETICA
  - 08 BRINQUEDO DE EQUILIBRIO
  - 09 PLAYGROUND
  - 10 PALCO

**ESPAÇO DESTINADO PARA CARIMBOS**

QUADRO DE ÁREAS E QUANTITATIVOS	
<b>ÁREAS</b>	
ÁREA DO LOTE	1.236,36m <sup>2</sup>
ÁREA CONSTRUTIVA TOTAL	40,00m <sup>2</sup>
ÁREA PAVIMENTADA	75,79m <sup>2</sup>
<b>QUANTITATIVOS</b>	
PISO INTERTRAVADO CINZA CLARO - PAGINAÇÃO ESCAMA DE PEIXE	446,12m <sup>2</sup>
PISO INTERTRAVADO LARANJA PAGINAÇÃO RETA	229,50m <sup>2</sup>
PORCELANATO CIMENTICO CHICAGO PORTINARI	265,60m <sup>2</sup>
PORCELANATO AMADERADO EXTERNO PISO/BANCOS/COFRES	232,00m <sup>2</sup>
GRAMA SINTETICA	12,58m <sup>2</sup>

ESCALA E PLACA COM NOME DA PRAÇA

CORTE AA

BANCOS DE CONCRETO

QUIOSQUES

CARAMANCHÃO

QUIOSQUES




PLAYGROUND

**Diogo Araújo**  
ARQUITETO

PREFEITURA MUNICIPAL TENENTE LAURENTINO CRIZIEN  
Av. Maria Leopoldina, s/n - Favela Laurentino Duarte  
JARDIM DA GRAÇA - MOTA DO PRADO - SÃO PAULO - SP  
PROJETO ARQUITETÔNICO: PRAÇA  
LOCALIZAÇÃO: PRAÇA TENENTE LAURENTINO CRIZIEN  
ÁREA: 1.236,36m<sup>2</sup>  
ESCALA: 1:200  
FECHA: 20/08/2017  
CONDOMÍNIO: COLÔNIA  
AUTORIZADO: ARQUITETO RESPONSÁVEL TÉCNICO: WILSON LUIZ DE MATTOS, Nº 11.000/17  
SEM AUTORIZAÇÃO POR ESCRITA DO AUTOR DO PROJETO.



ESPAÇO DESTINADO PARA CARIMBOS

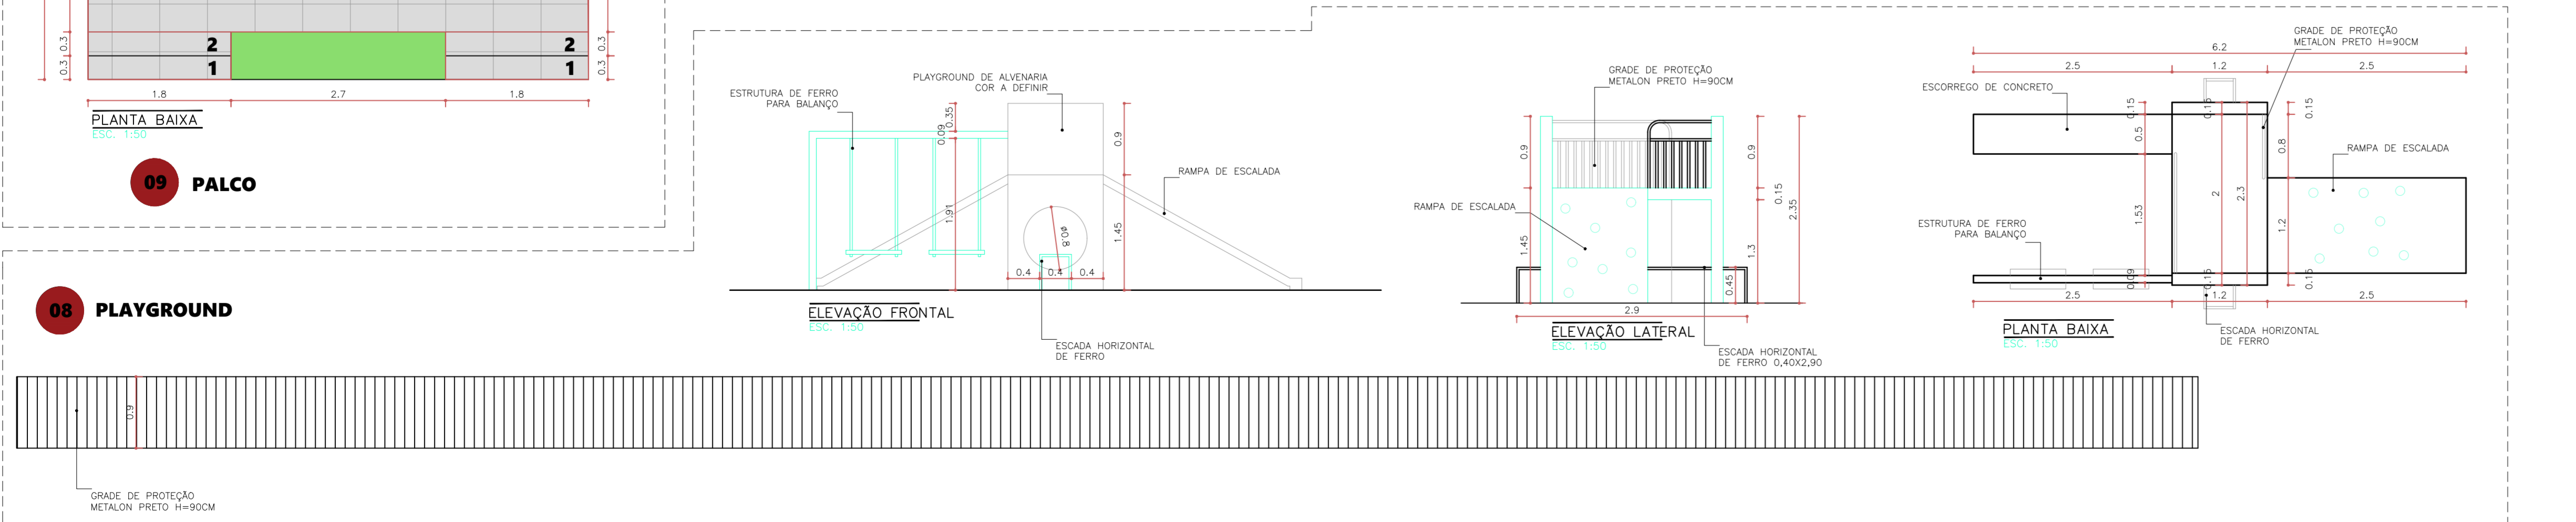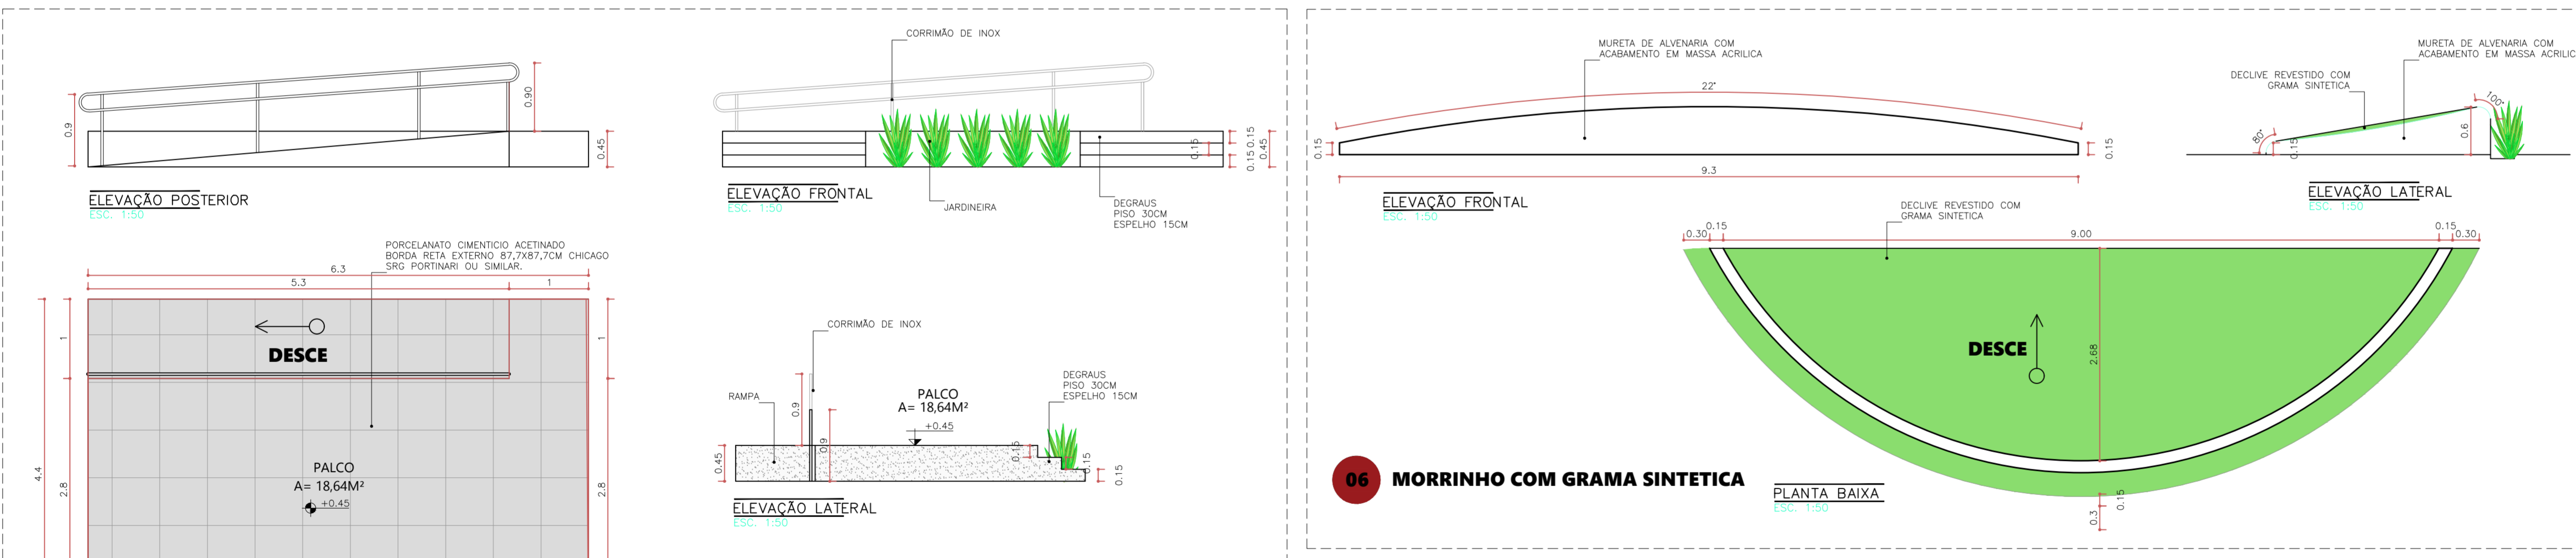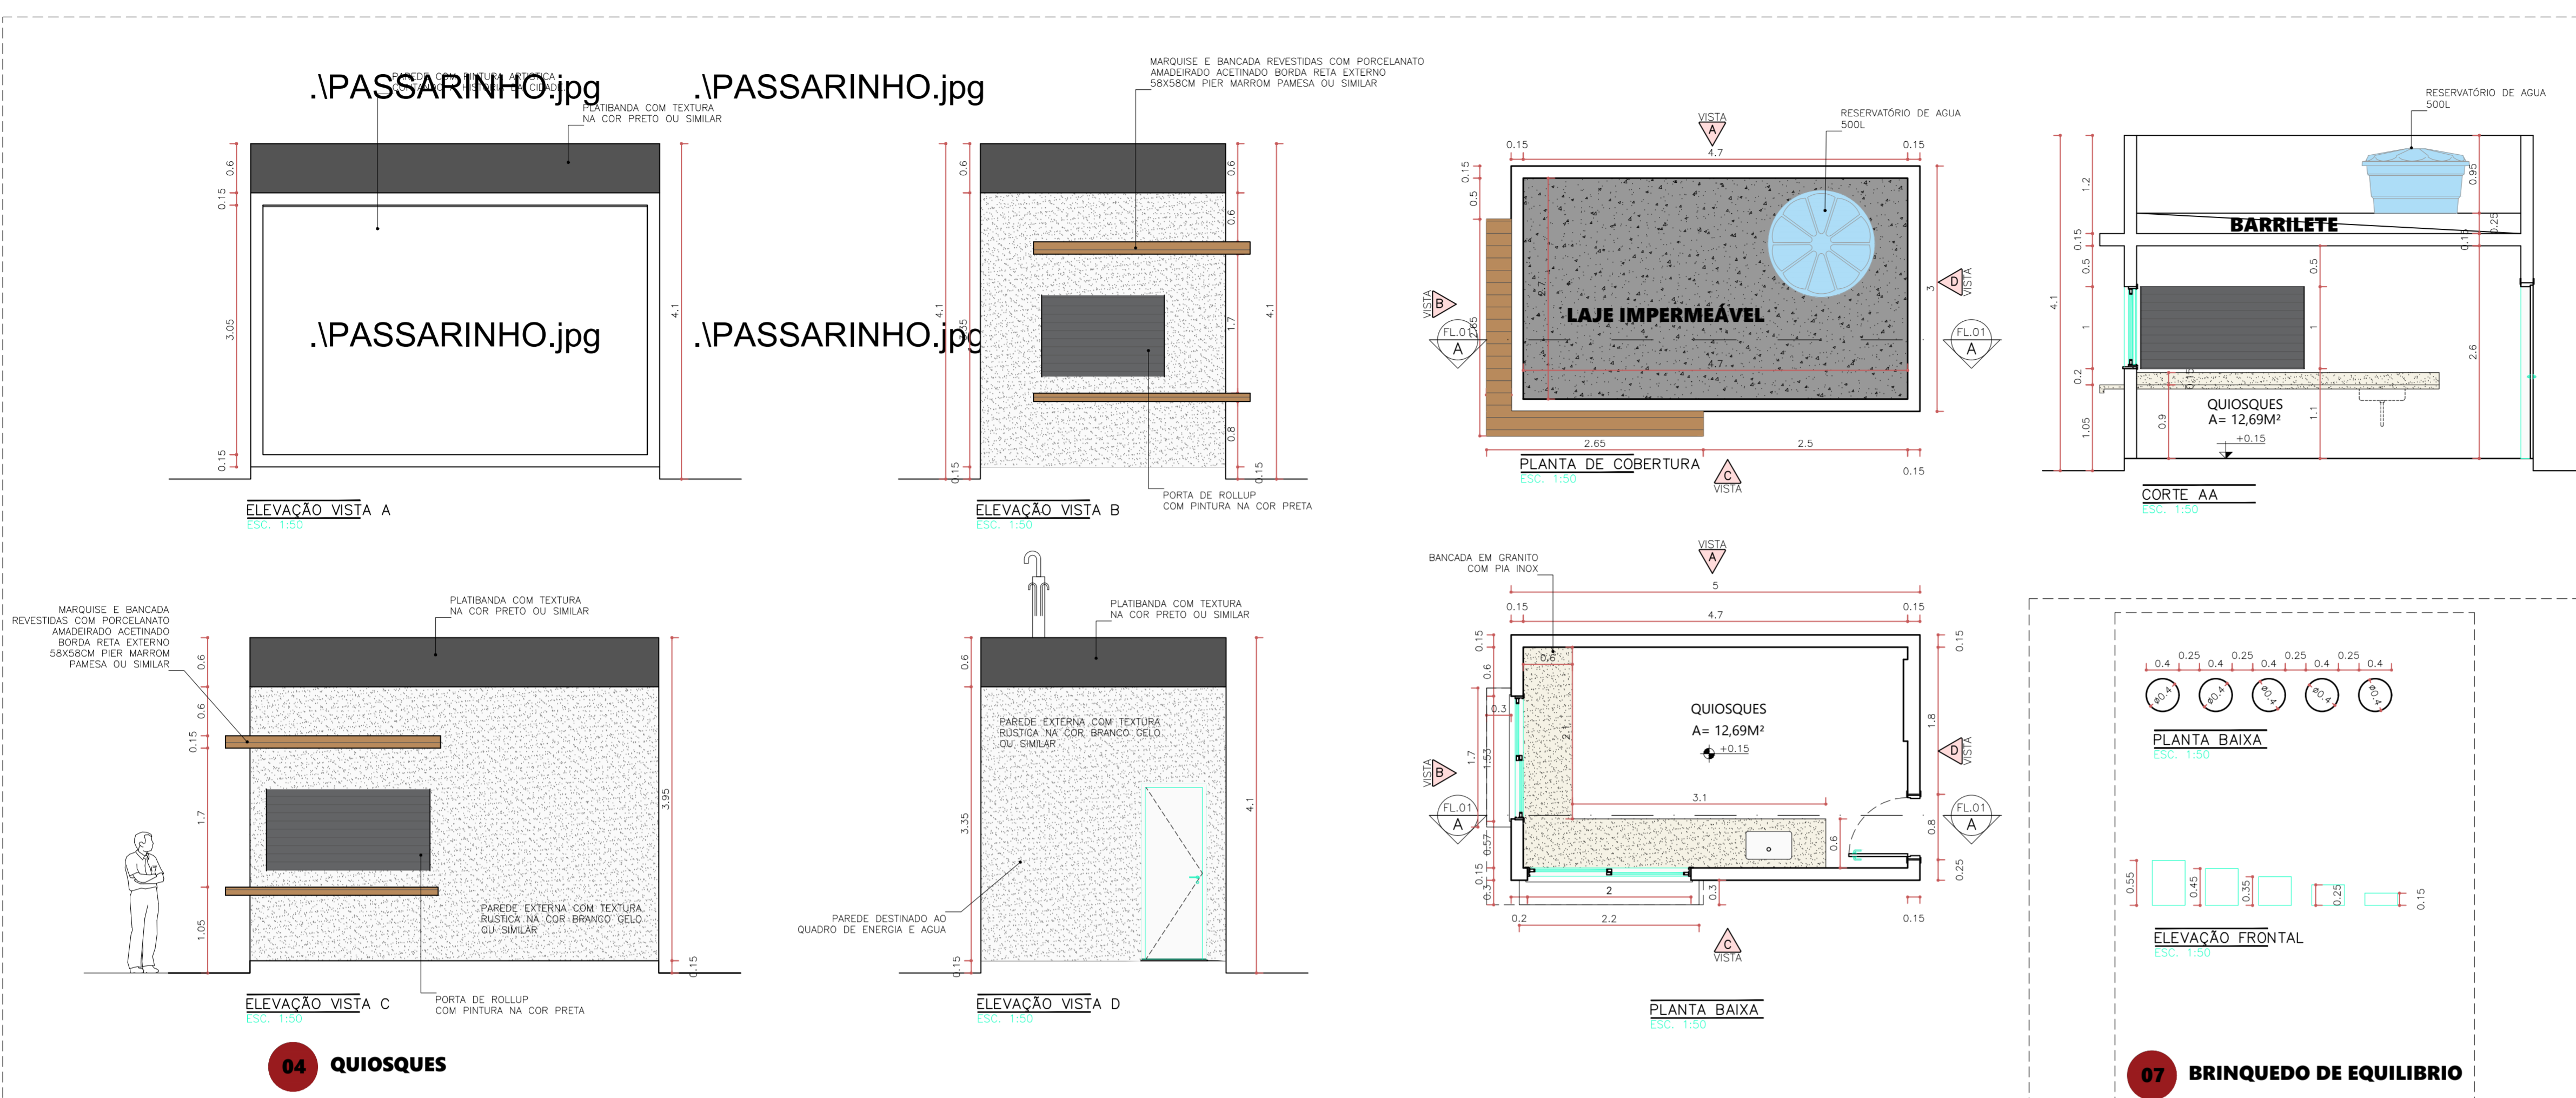

**QUADRO DE ÁREAS E QUANTITATIVOS**

ÁREAS	
ÁREA DO LOTE	1.230,36m <sup>2</sup>
ÁREA CONSTRUÍDA TOTAL	30,00m <sup>2</sup>
ÁREA PERMEÁVEL	75,79m <sup>2</sup>

QUANTITATIVOS	
PISO INTERTRAVADO CINZA CLARO - PAGINAÇÃO ESCAMA DE PEIXE	448,12m <sup>2</sup>
PISO INTERTRAVADO LARANJA PAGINAÇÃO RETA	129,32m <sup>2</sup>
PORCELANATO CIMENTÍCIO CHICAGO PORTINARI	361,60m <sup>2</sup>
PORCELANATO AMADEIRADO LEGNO MASO BIANCOGRES	153,05m <sup>2</sup>
GRAMA SINTÉTICA	17,15m <sup>2</sup>

PROPOSTA: PREFEITURA MUNICIPAL TENENTE LAURENTINO CRUZ (MP)

PROPOSTA: BARRIO: \_\_\_\_\_

**Diogo Araújo**  
 Engenheiro Civil  
 CREA 211.303.890-3

PROPOSTA:	PREFEITURA MUNICIPAL TENENTE LAURENTINO CRUZ (MP)
PROPOSTA: BARRIO:	_____
PROPOSTA: ENDEREÇO:	_____
PROPOSTA: LOCAL:	_____
PROPOSTA: DATA:	_____
PROPOSTA: VALOR:	_____
PROPOSTA: OUTROS:	_____

INDICADA: \_\_\_\_\_

DESEMPENHO: \_\_\_\_\_

SIG: MARINHO

DIREITOS AUTORAIS RESERVADOS: PROIBIDA QUALQUER MODIFICAÇÃO NO TODO OU EM PARTE, SEM AUTORIZAÇÃO POR ESCRITA DO AUTOR DO PROJETO.