



PROJEÇÃO DE COBERTURA METÁLICA  
Sem Escala




LOCALIZAÇÃO DA ESCOLA  
Sem Escala




PROJEÇÃO DO PISO  
Sem Escala

Proprietário: _____	
Autor: _____	
Execução: _____	
Fiscalização: _____	
<b>Título: PÁTIO DA ESCOLA MUNICIPAL SENHORA SANTANA</b>	
<b>Endereço: ZONA URBANA, CENTRO, TENENTE LAURENTINO CRUZ/RN</b>	
<b>Conteúdo: PROJEÇÃO DOS SERVIÇOS E LOCALIZAÇÃO DA ESCOLA</b>	<b>Prancha: 01/02</b>
<b>Desenho: DIOGO ARAÚJO</b>	<b>Escalas: INDICADAS</b>
	<b>Data: MARÇO/2024</b>
Modificação: _____	Observação: _____
<small>DIREITOS AUTORAIS RESERVADOS: PROIBIDA QUALQUER MODIFICAÇÃO NO TODO OU EM PARTE, SEM AUTORIZAÇÃO POR ESCRITO DO AUTOR DO PROJETO.</small>	

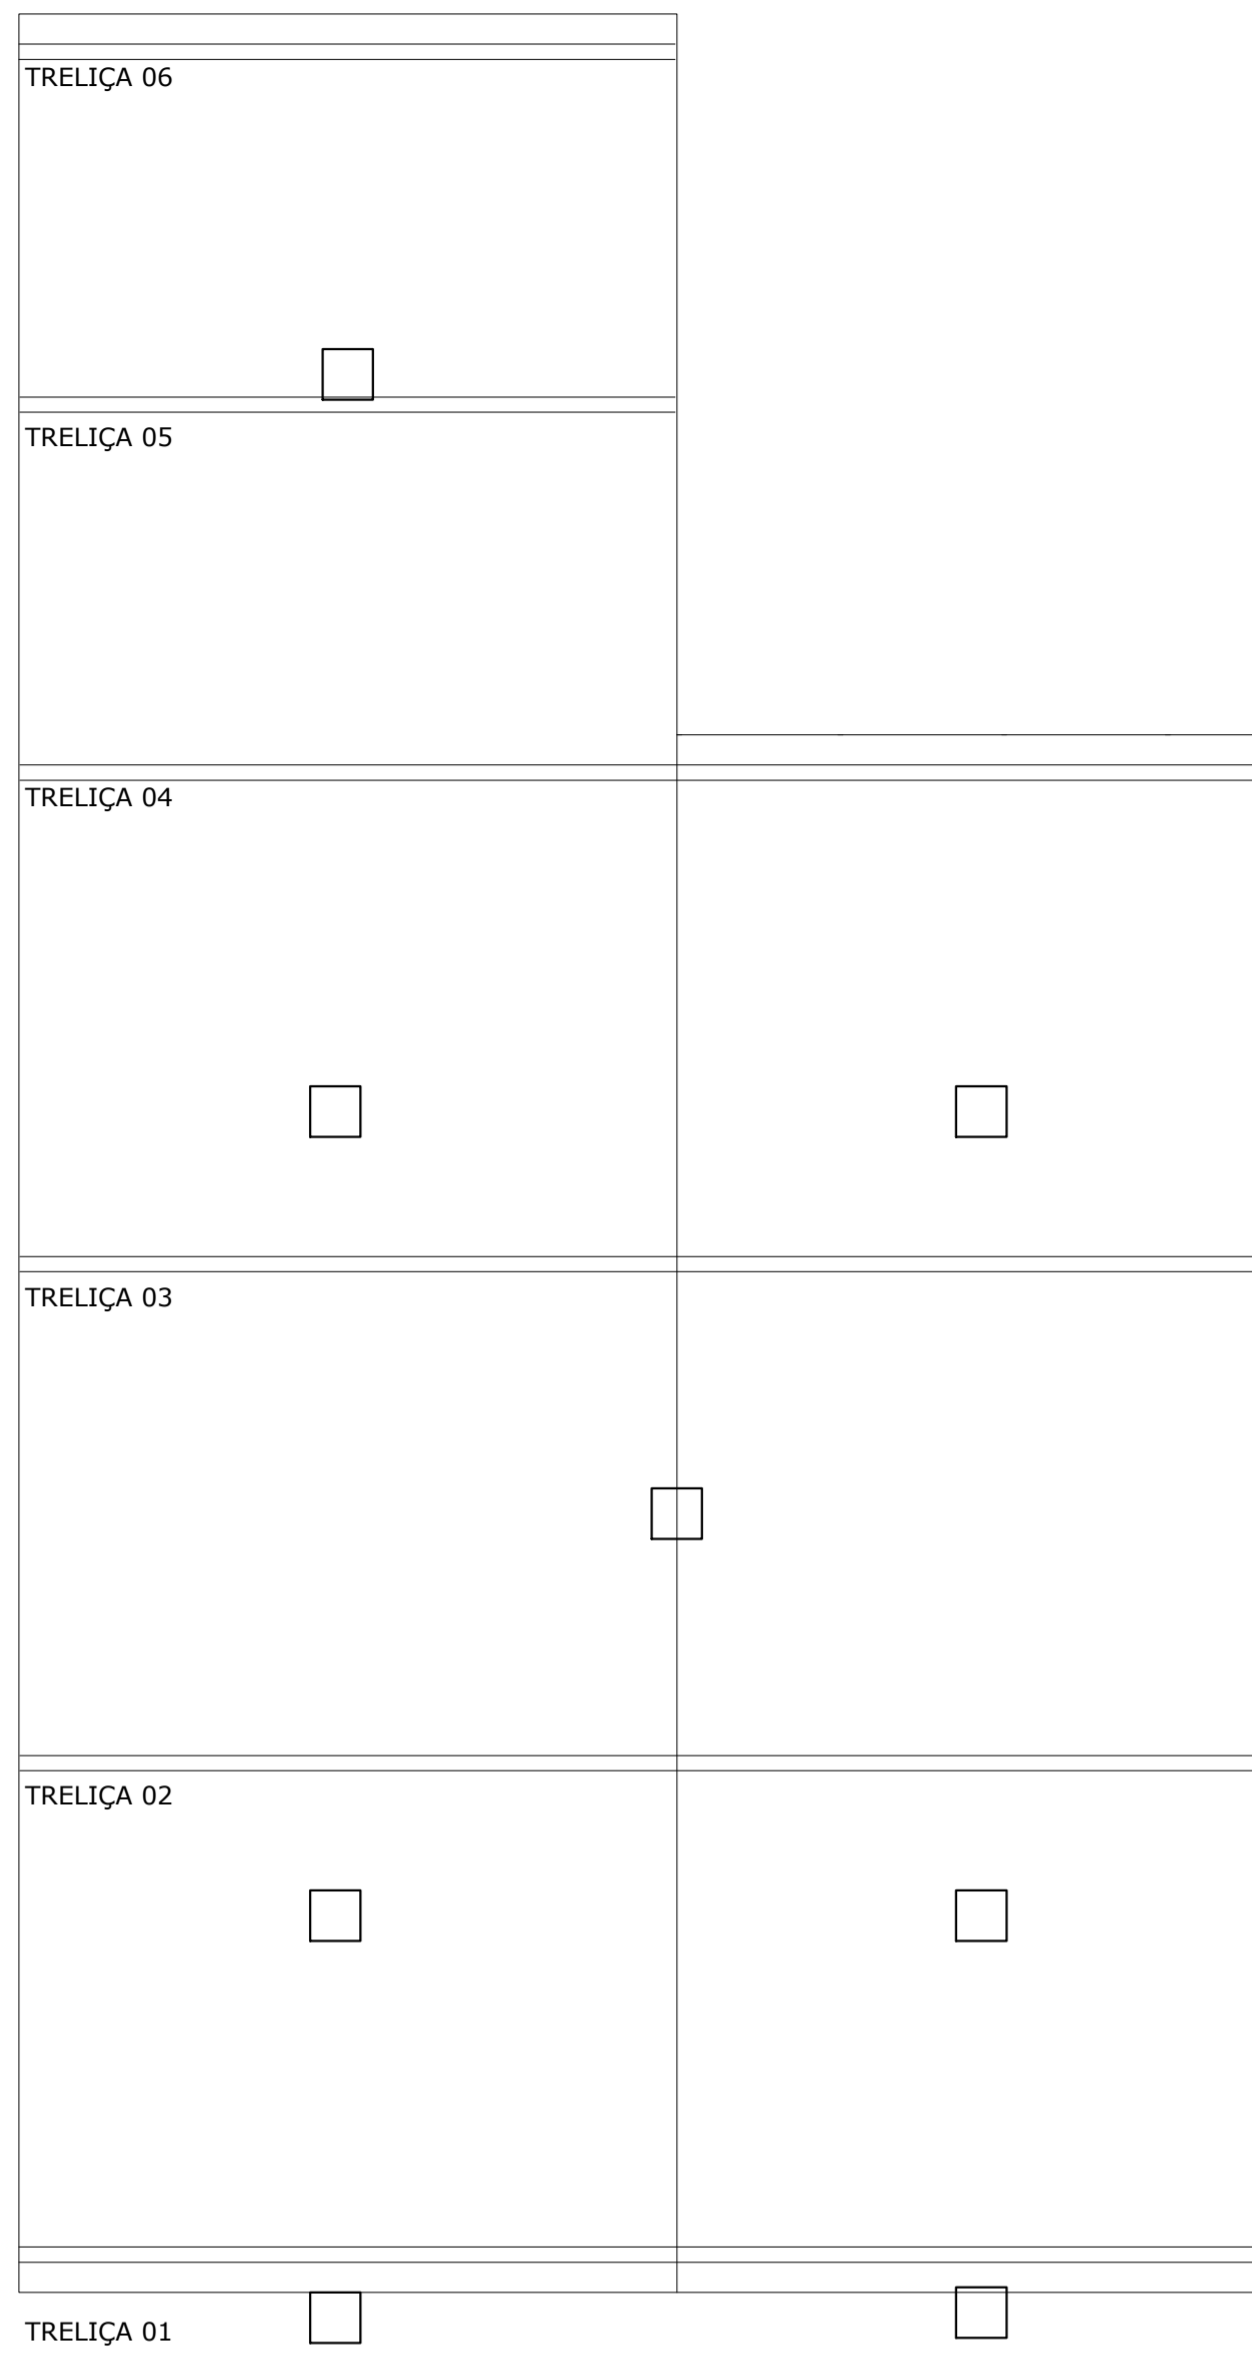


LOCALIZAÇÃO DAS LUMINÁRIAS  
Escala 1/75

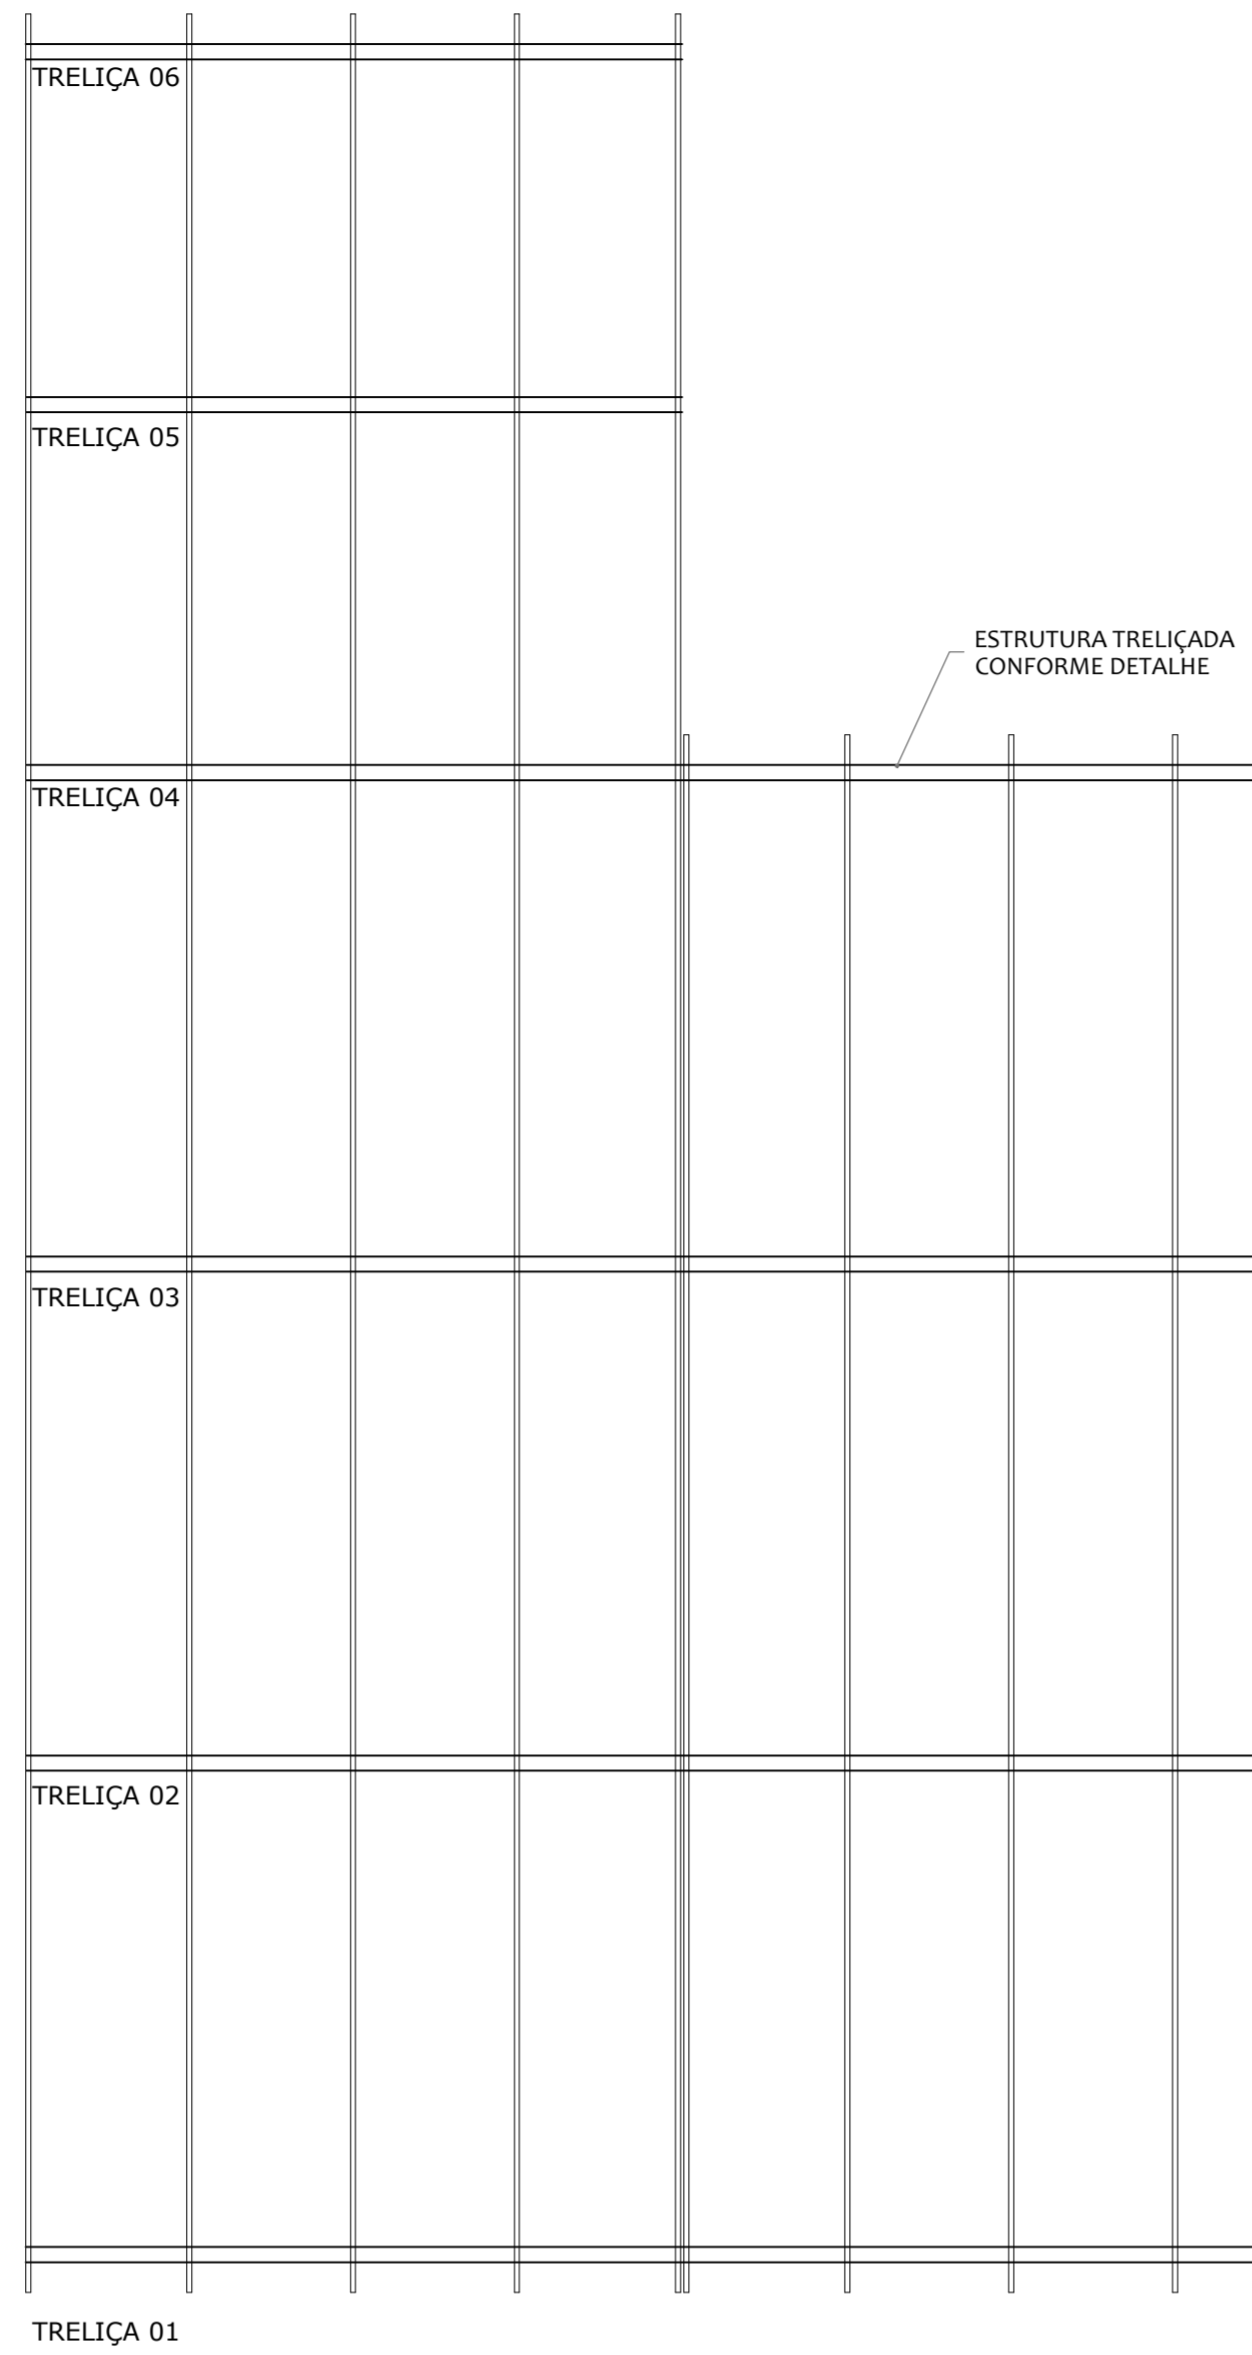

IDENTIFICAÇÃO DAS ESTRUTURAS  
Escala 1/75




LOCALIZAÇÃO DO MUNICÍPIO NO MAPA ESTADUAL  
Escala 1/100

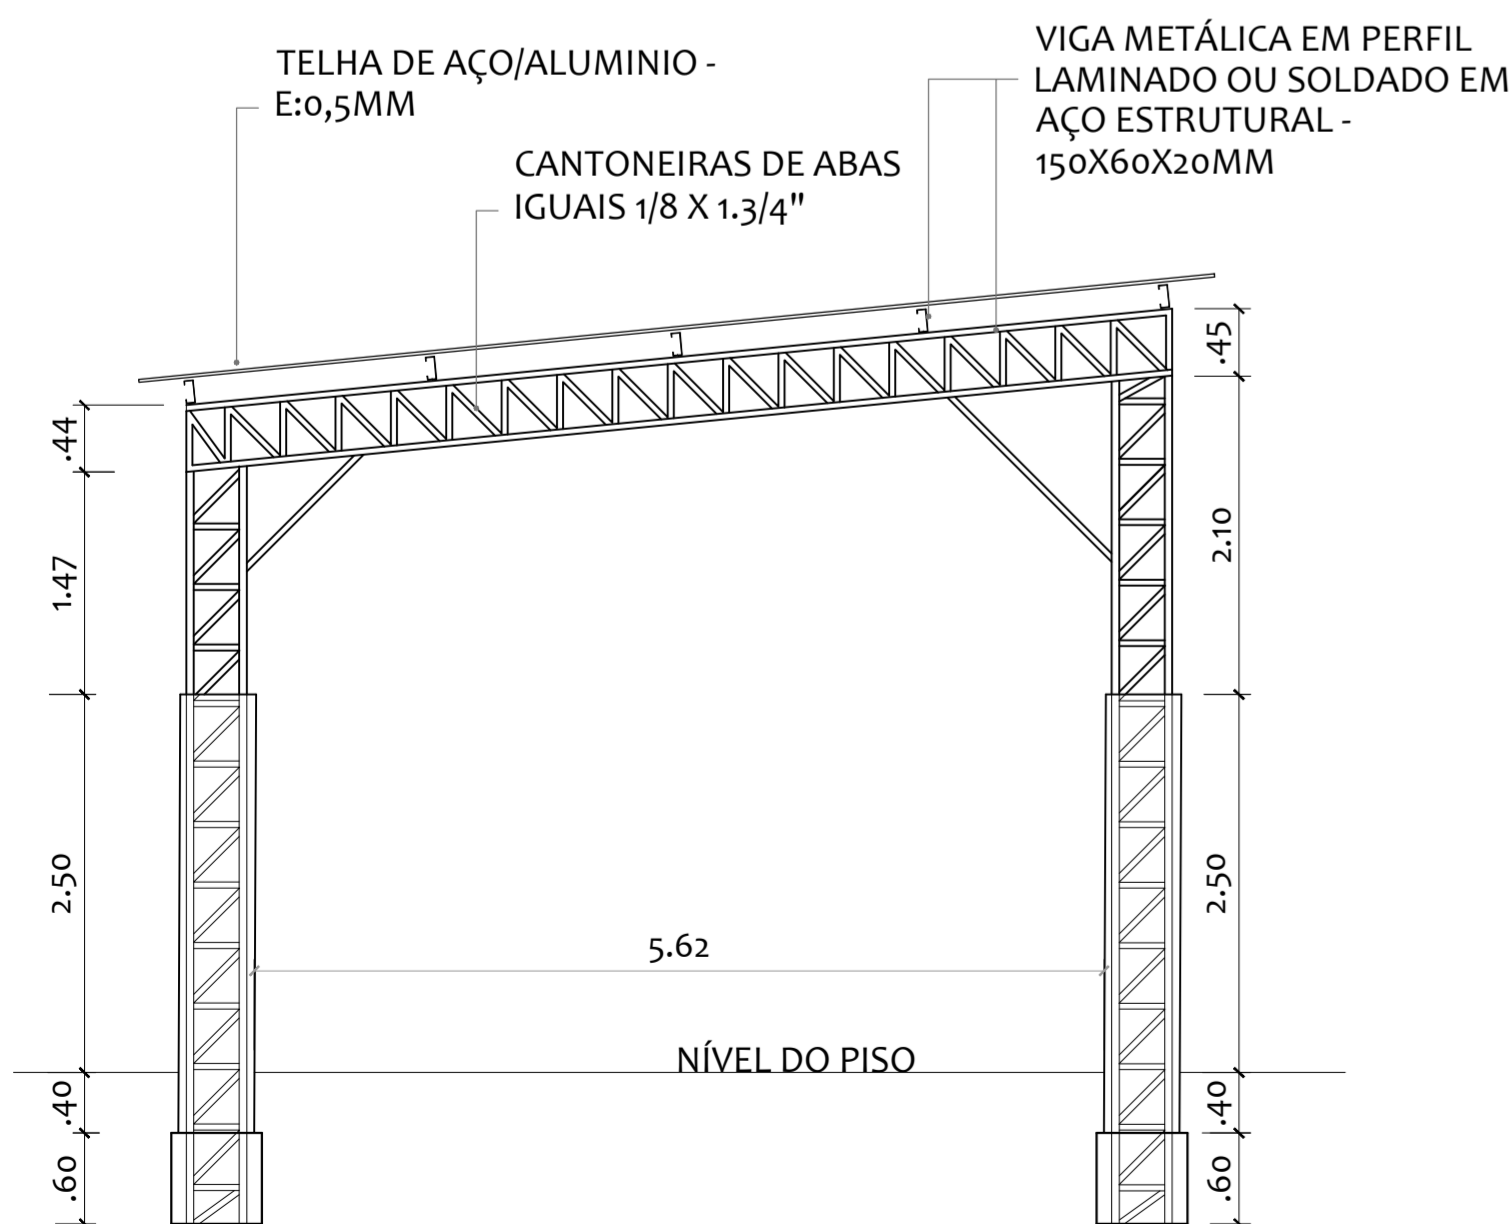

TRELÇA 05 E 06

CORTES E DETALHES  
Escala 1/50

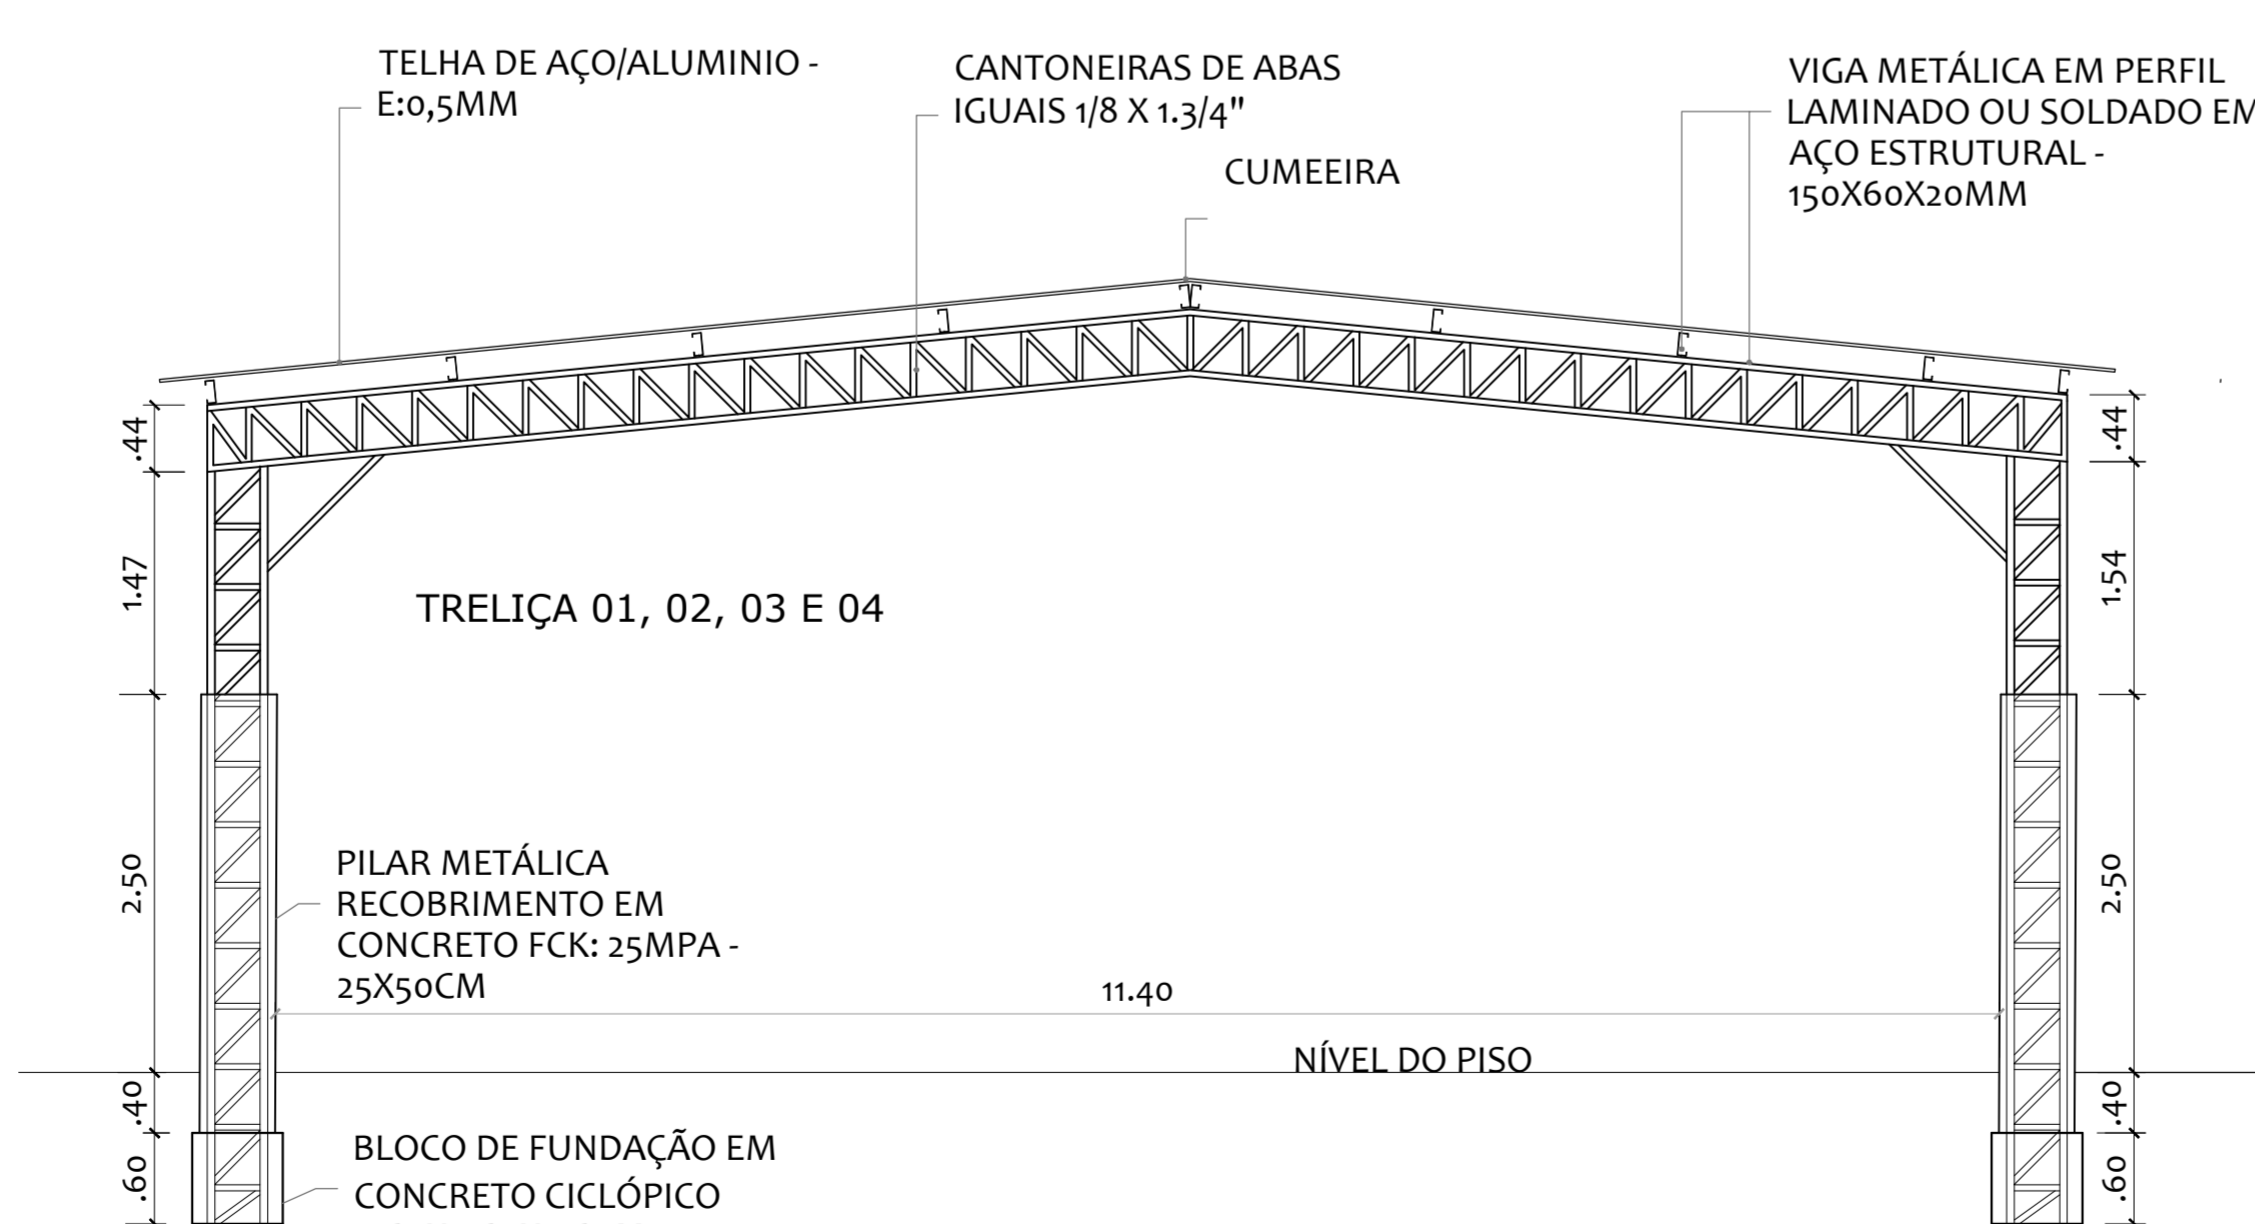

TRELÇA 01, 02, 03 E 04

Proprietário: \_\_\_\_\_

Autor: \_\_\_\_\_

Execução: \_\_\_\_\_

Fiscalização: \_\_\_\_\_

---

Título: **PÁTIO DA ESCOLA MUNICIPAL SENHORA SANTANA**

---

Endereço: **ZONA URBANA, CENTRO, TENENTE LAURENTINO CRUZ/RN**

---

Conteúdo: **DETALHES DA ESTRUTURA METÁLICA, LOCALIZAÇÃO DE LUMINÁRIAS**

Prancha: **02/02**

---

Desenho: **DIOGO ARAÚJO** Escalas: **INDICADAS** Data: **MARÇO/2024**

---

Modificação: \_\_\_\_\_ Observação: \_\_\_\_\_

DIREITOS AUTORAIS RESERVADOS: PROIBIDA QUALQUER MODIFICAÇÃO NO TODO OU EM PARTE, SEM AUTORIZAÇÃO POR ESCRITO DO AUTOR DO PROJETO.