


ESTRUTURA METÁLICA E CONTRAVENTAMENTO
Escala 1/100



LOCALIZAÇÃO DO MUNICÍPIO NO MAPA ESTADUAL
Escala 1/100

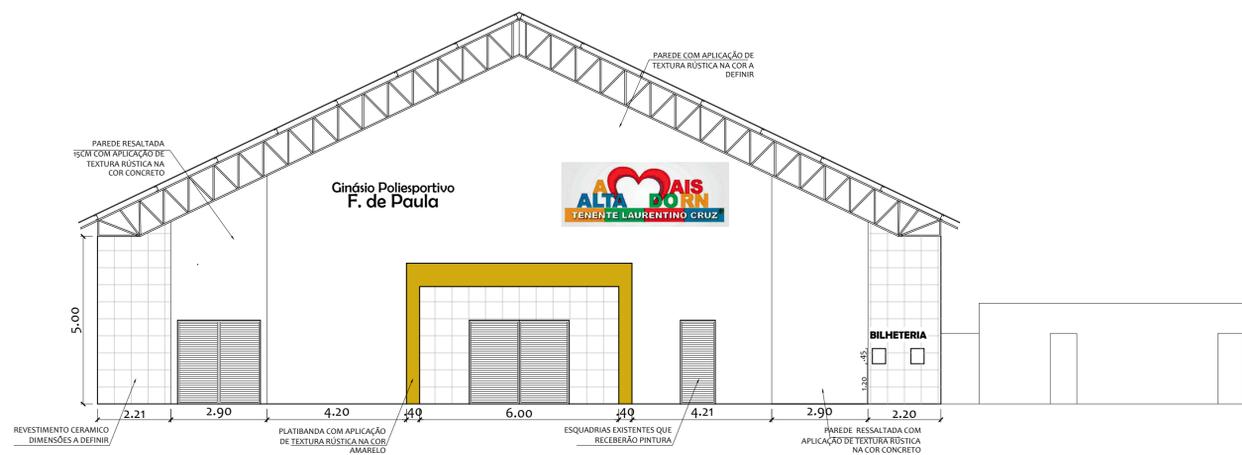

FACHADA PÓS-REFORMA
Escala 1/100

Proprietário: _____

Autor: _____

Execução: _____

Fiscalização: _____

Título: **PROJETO SANITÁRIO
PREFEITURA MUNICIPAL DE TENENTE
LAURENTINO CRUZ**

Endereço: **AV. FRANCISCO AMARAL, CENTRO, TENENTE LAURENTINO CRUZ/RN**

Conteúdo: **FACHADA E ESTRUTURA METÁLICA DA COBERTURA**

Prancha: **02/02**

Desenho: **DIOGO ARAÚJO** Escalas: **INDICADAS** Data: **JULHO/2023**

Modificação: _____ Observação: _____

DIREITOS AUTORAIS RESERVADOS: PROIBIDA QUALQUER MODIFICAÇÃO NO TODO OU EM PARTE, SEM AUTORIZAÇÃO POR ESCRITO DO AUTOR DO PROJETO.