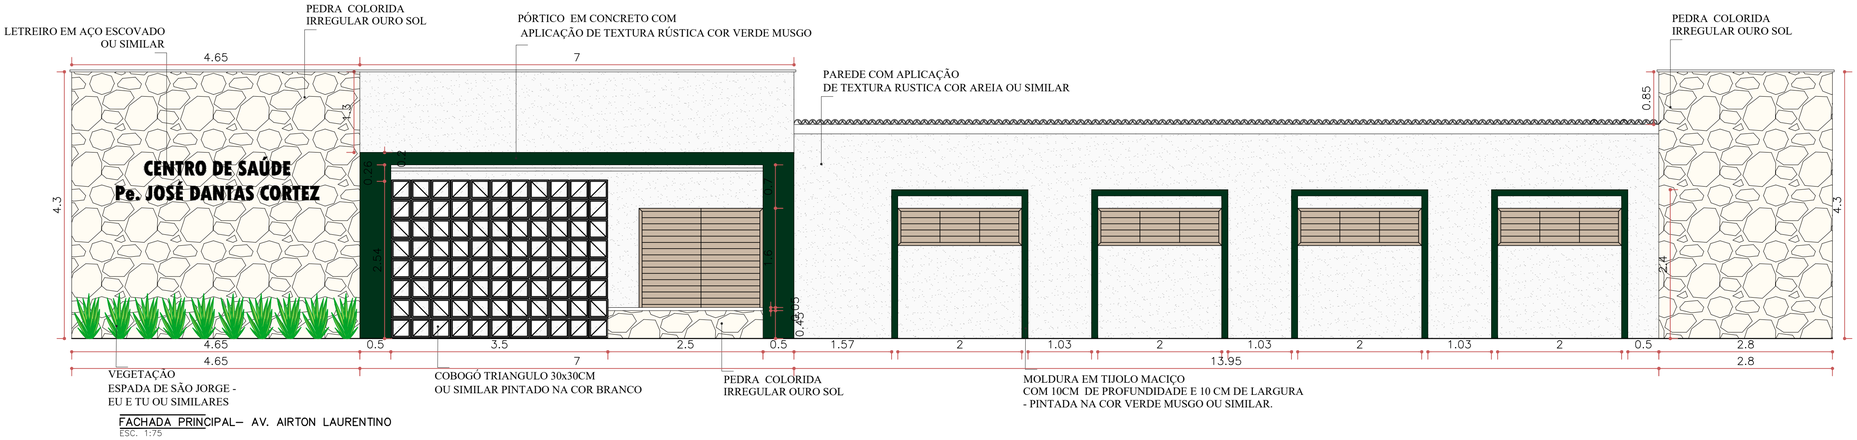

FACHADA PRINCIPAL– AV. AIRTON LAURENTINO
ESC. 1:75

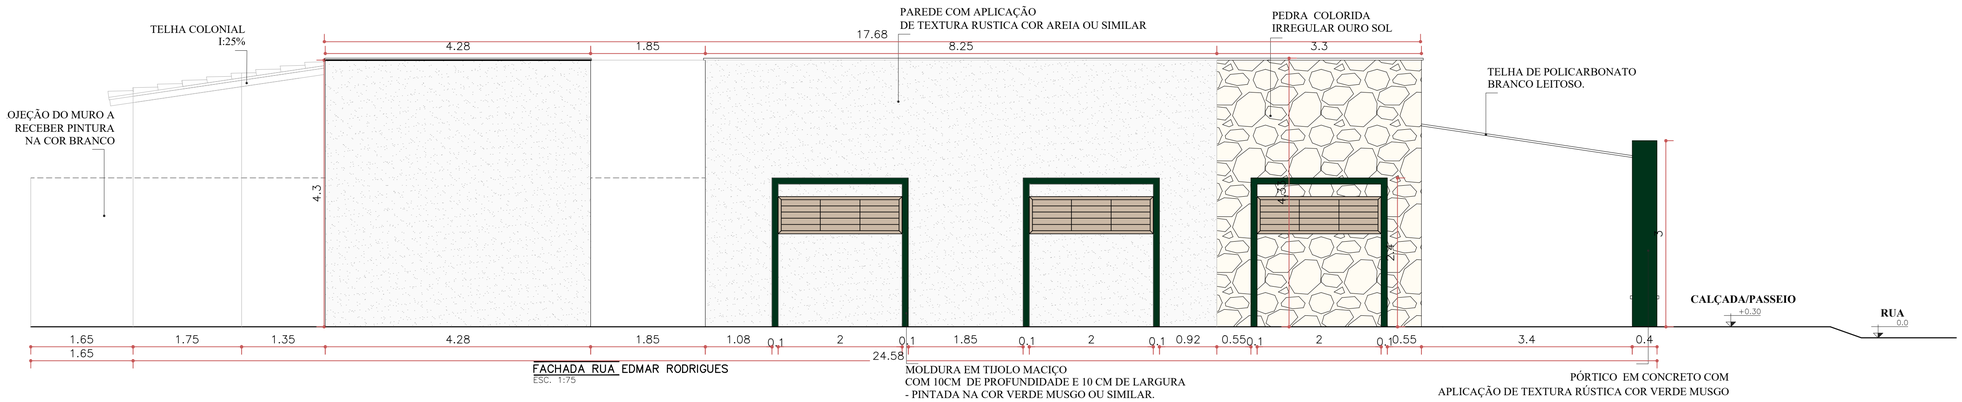

FACHADA RUA EDMAR RODRIGUES
ESC. 1:75

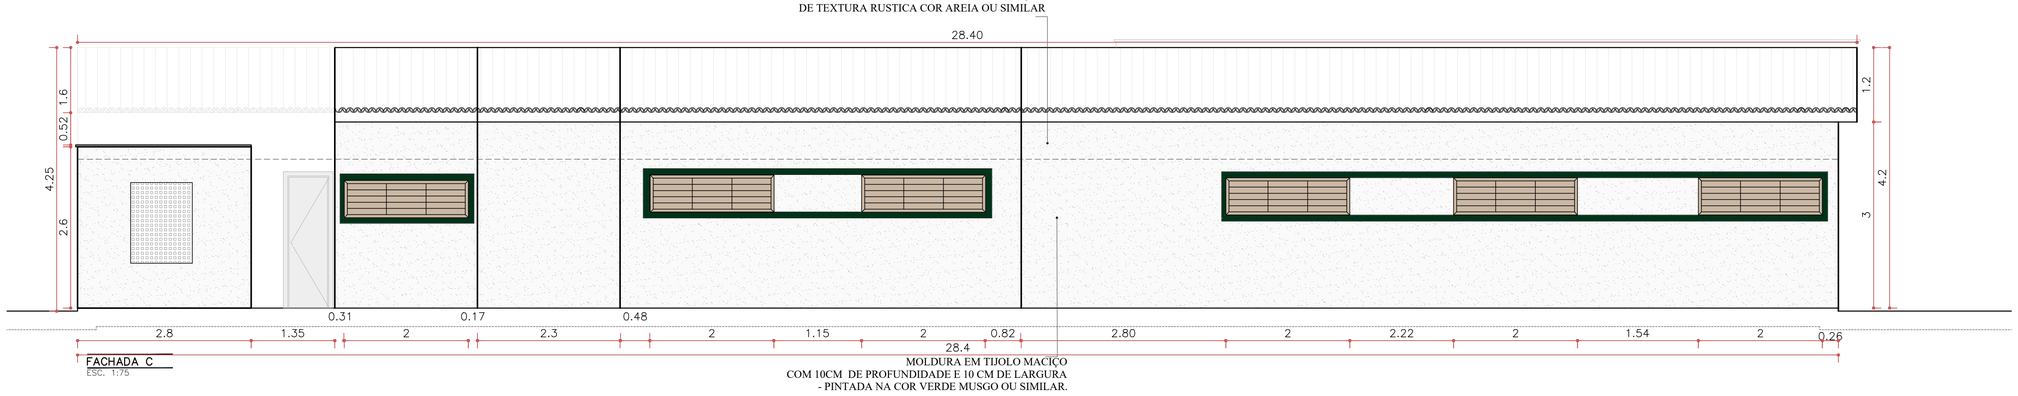

FACHADA C
ESC. 1:75

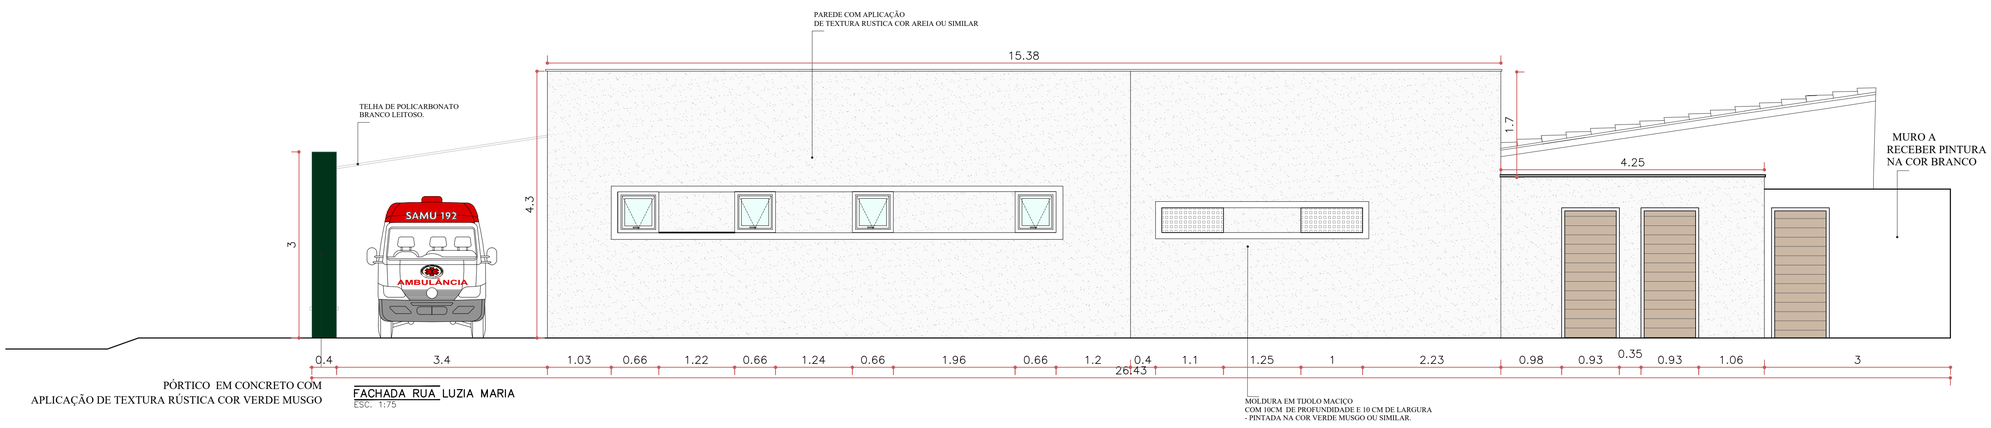

FACHADA RUA LUZIA MARIA
ESC. 1:75

ESPAÇO DESTINADO PARA CARIMBOS

FRANCISCO MACEDO DA SILVA:04500641408
Assinado de forma digital por FRANCISCO MACEDO DA SILVA:04500641408
Dados: 2022.11.29 11:11:42 -03'00'

ANTONIO DIOGO ARAUJO:06941530448
Assinado de forma digital por ANTONIO DIOGO ARAUJO:06941530448
Dados: 2022.11.29 10:51:37 -03'00'

QUADRO DE ÁREAS /ÍNDICES / RECUOS

ÁREAS	
TERRENO	2.412,40m²
EXISTENTE	373,47m²
AMPLIAÇÃO	138m²
TOTAL DE CONSTRUÇÃO (APÓS AMPLIAÇÃO)	479,80m²
COBERTURA (PROJEÇÃO)	586,73m²
ÍNDICES	
TAXA DE OCUPAÇÃO	14,34%
TAXA DE PERMEABILIDADE	72,95% (1.760m²)
ÍNDICES	
FRONTAL 01 (AV. Airton Laurentino)	7,10m
FRONTAL 02 (Rua Edmar Rodrigues)	2,80m
FRONTAL 03 (Rua Severino Gonçalo)	-
FRONTAL 04 (Rua Luzia Maria)	0,00

REPRESENTANTE LEGAL: Centro de Saúde José Dantas Cortez CNPJ:

RESPONSÁVEL TÉCNICO: Maria Solidade Marinho de Assis CAU - A1633180

CAU - A1633180
Rua Almir Freire, 506- Centro - Bom Jesus/RN
CEP.: 59270000 Cel: (84) 98706-5392
Email: solmarinho@hotmail.com Instagram: @solmarinhoarq

OBRA: CENTRO DE SAÚDE JOSÉ DANTAS CORTEZ - TENENTE LAURENTINO CRUZ /RN

ENDEREÇO: AV. AIRTON LAURENTINO - TENENTE LAURENTINO CRUZ/RN

PROJETO DE REFORMA PARA ADEQUAÇÃO DE UMA UNIDADE BÁSICA DE SAÚDE - PORTE I

PRANCHA: FACHADAS A - B- C e D

ÁREA DO TERRENO: 2.412,40m²

ÁREA CONSTRUÍDA: 336,39 m²

INDICADA		
DEZEMBRO/2021	AGOSTO/2022	04/04
SOL MARINHO		