



CORTE AA
Esc. 1:75

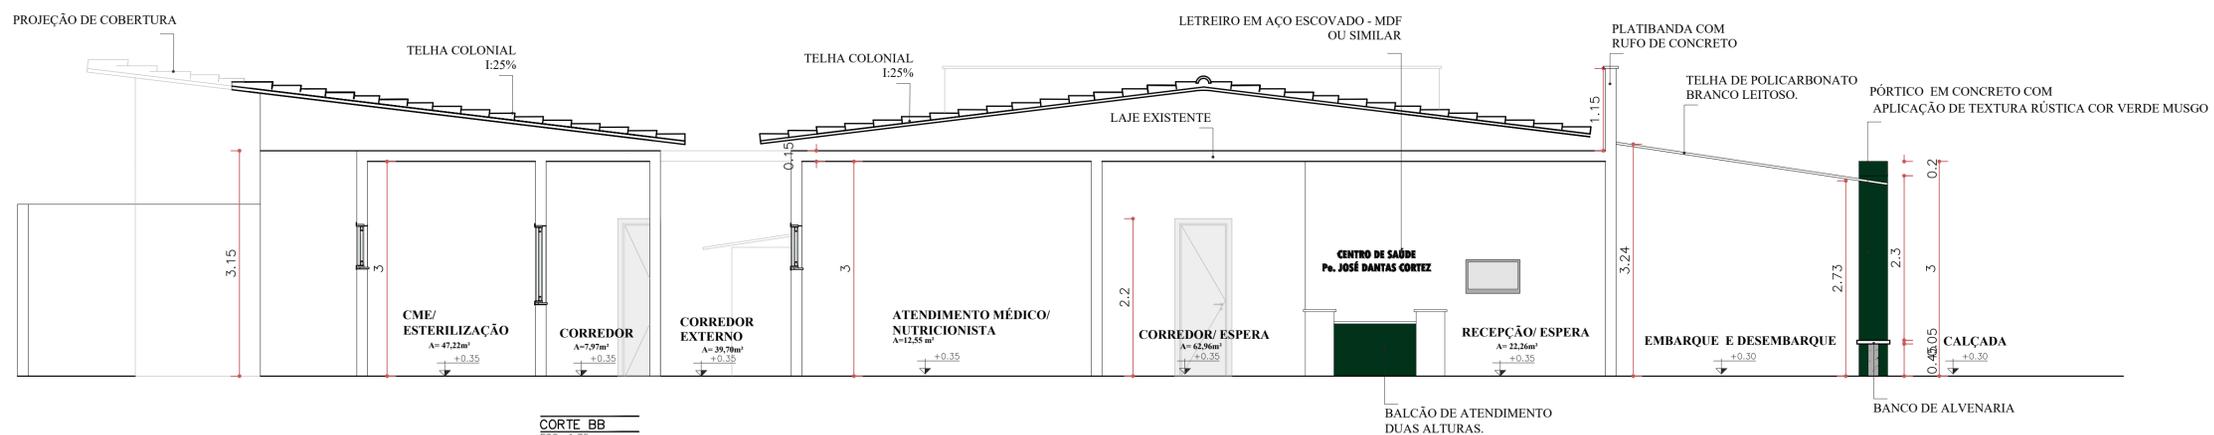

CORTE BB
Esc. 1:75

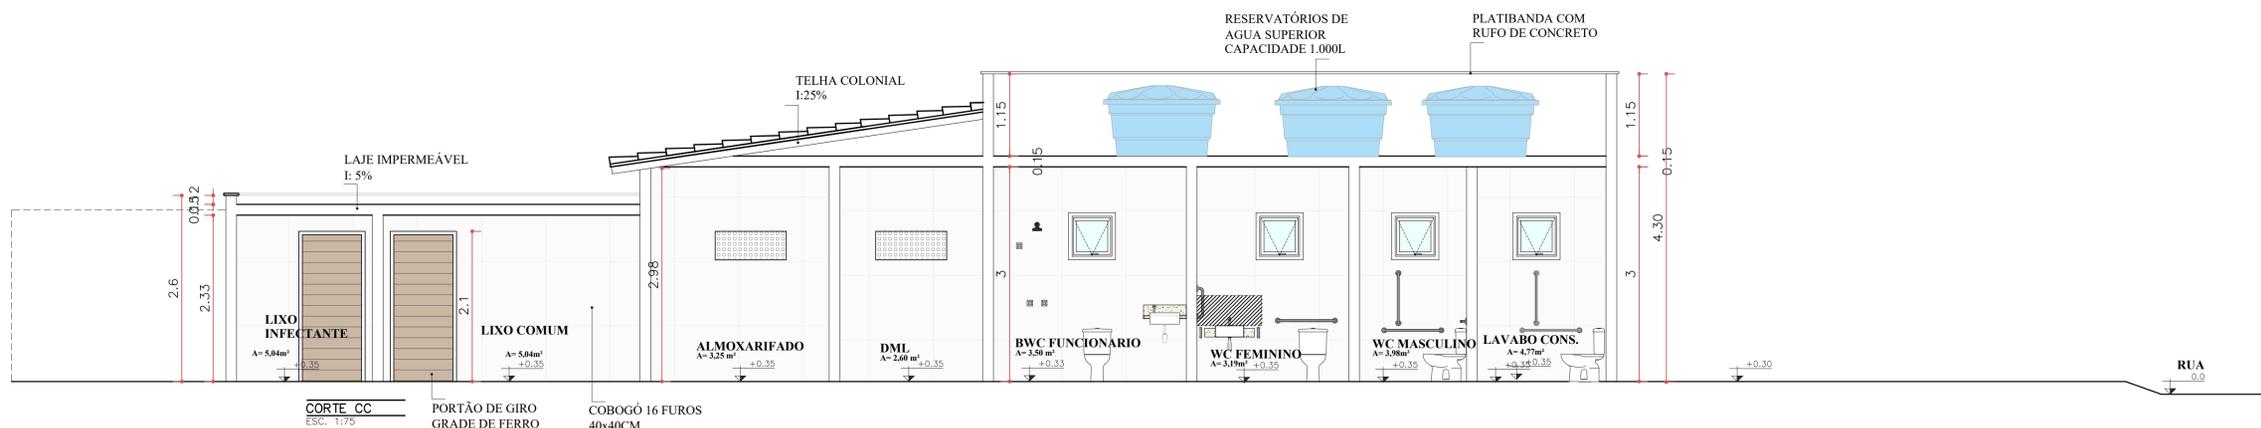

CORTE CC
Esc. 1:75

QUADRO DE ÁREAS /ÍNDICES / RECUOS	
ÁREAS	
TERRENO	2.412,40m ²
EXISTENTE	373,47m ²
AMPLIAÇÃO	138m ²
TOTAL DE CONSTRUÇÃO (APÓS AMPLIAÇÃO)	479,80m ²
COBERTURA (PROJEÇÃO)	586,73m ²
ÍNDICES	
TAXA DE OCUPAÇÃO	14,34%
TAXA DE PERMEABILIDADE	72,95% (1.760m ²)
ÍNDICES	
FRONTAL 01 (Av. Ailton Laurentino)	7,10m
FRONTAL 02 (Rua Edmar Rodrigues)	2,80m
FRONTAL 03 (Rua Severino Gonçalves)	-
FRONTAL 04 (Rua Luzia Maria)	0,00

PROJETO: Centro de Saúde José Dantas Cortez CAPJ
 RESPONSÁVEL TÉCNICO: Maria Saldade Marinho de Azevedo CAU - A1633180
 CAU - A1633180
 Rua Almir Freire, 505 - Centro - Bom Jesus/RN
 CEP.: 59270000 Cel: (84) 98706-5392
 Email: sdmarinho@hotmail.com Instagram: @sdmarinhoarq

CENTRO DE SAÚDE JOSÉ DANTAS CORTEZ - TENENTE LAURENTINO CRUZ/RN
 AV. AIRTON LAURENTINO - TENENTE LAURENTINO CRUZ/RN

PROJETO DE REFORMA PARA ADEQUAÇÃO DE UMA UNIDADE BÁSICA DE SAÚDE - PORTE 1
 CORTES A, B e C
 2.412,40m²
 336,39 m²

INDICADA: 03/04
 DESEMPENHO: AGOSTO/2022