



LOCALIZAÇÃO DAS LUMINÁRIAS
Escala 1/75



IDENTIFICAÇÃO DAS ESTRUTURAS
Escala 1/75

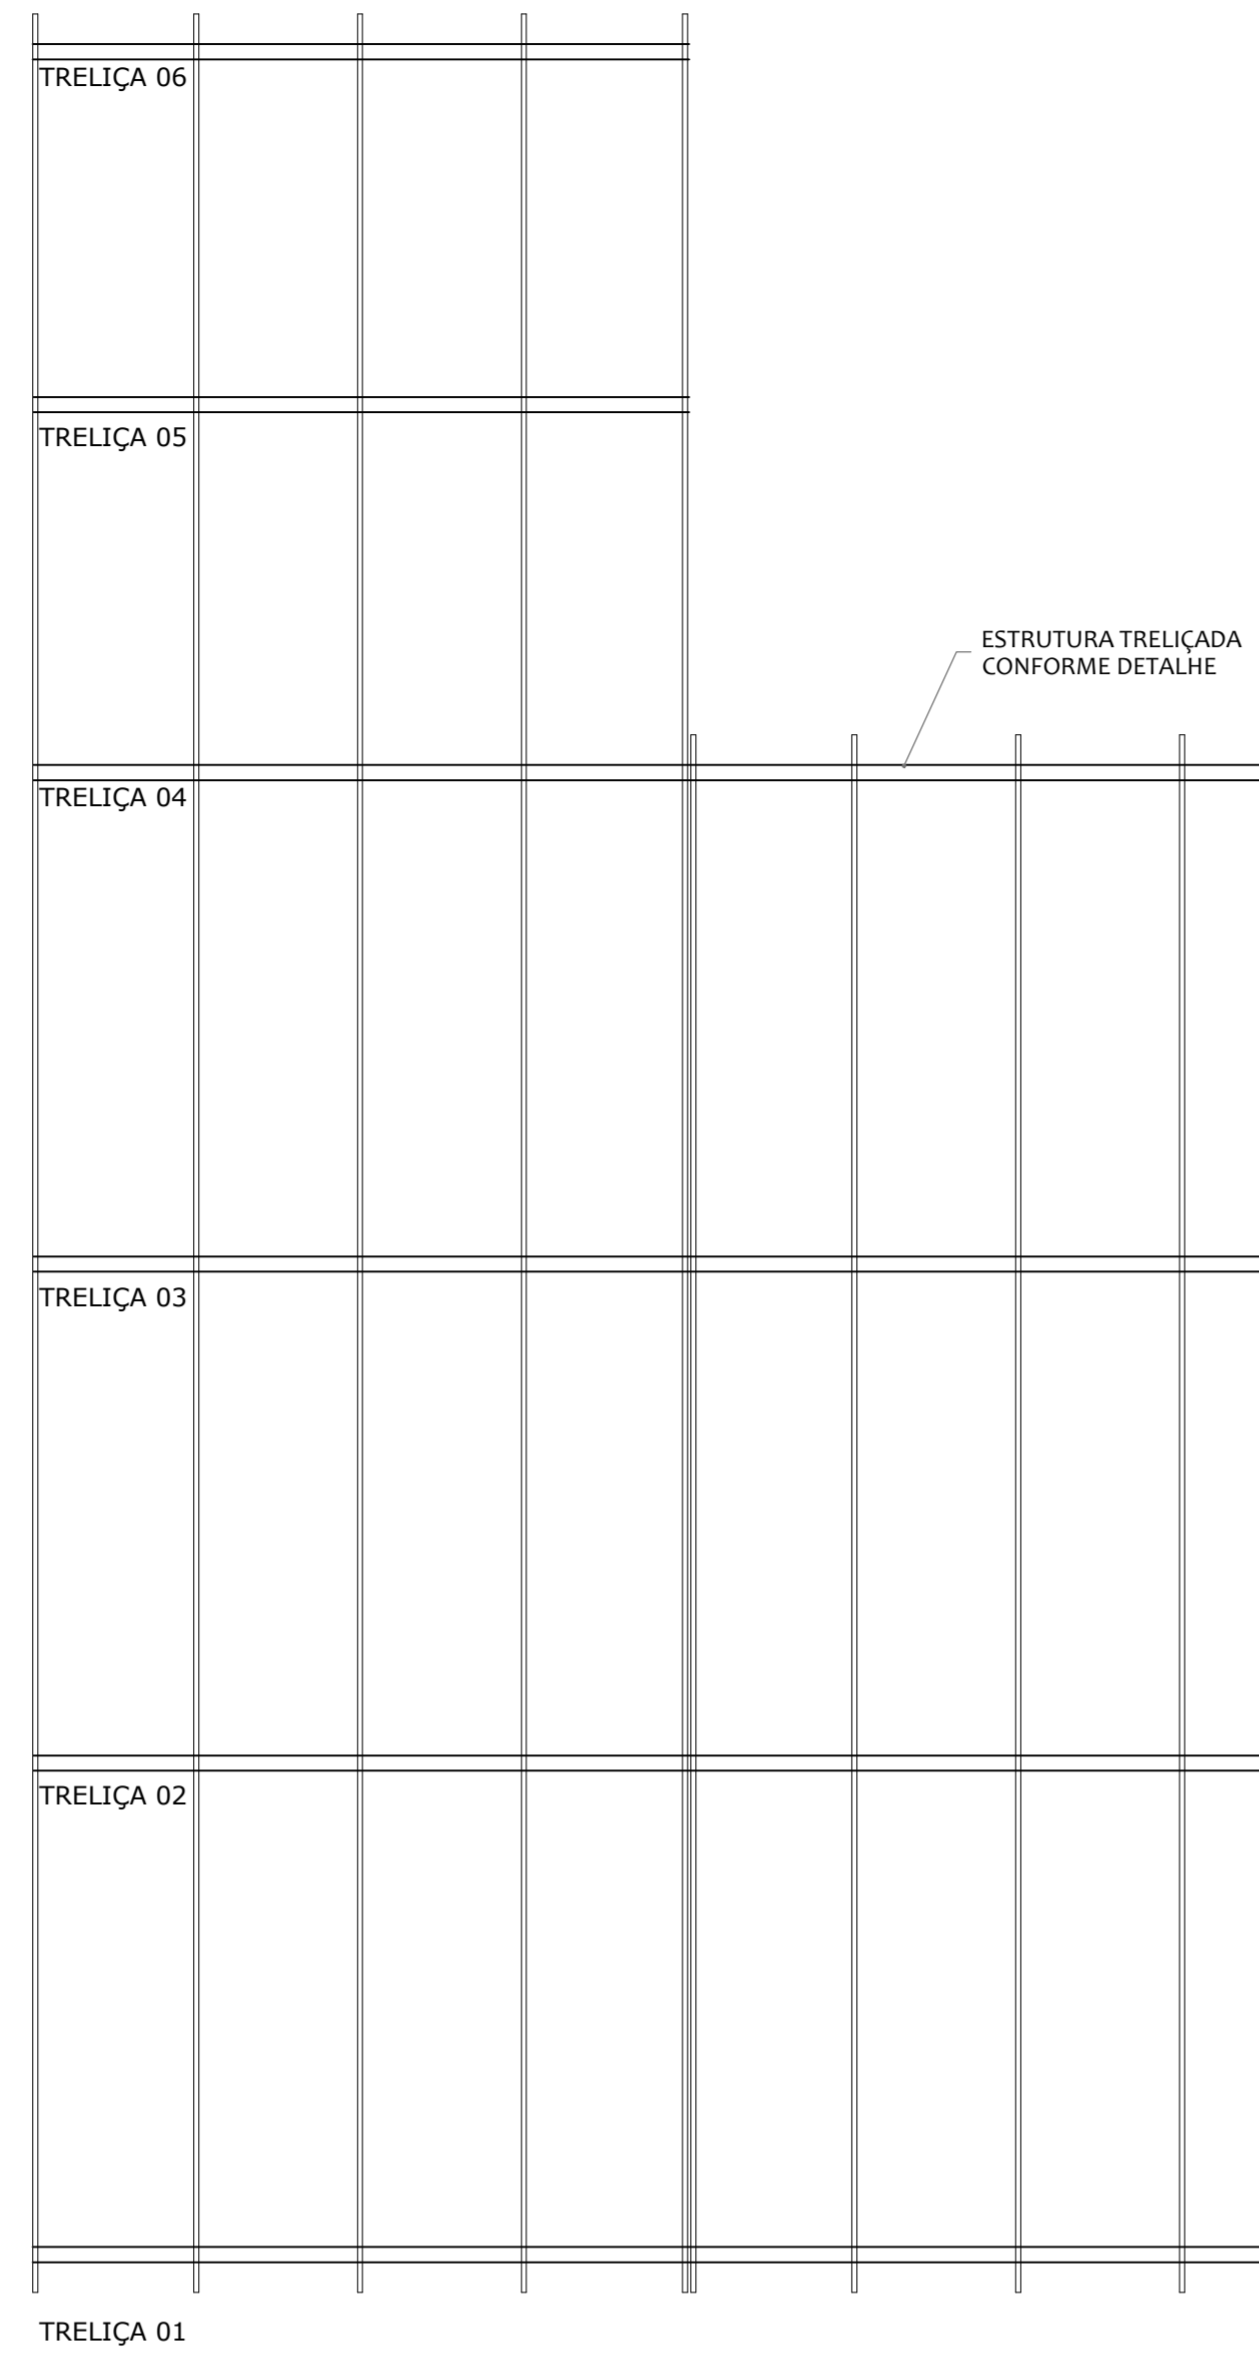


LOCALIZAÇÃO DO MUNICÍPIO NO MAPA ESTADUAL
Escala 1/100

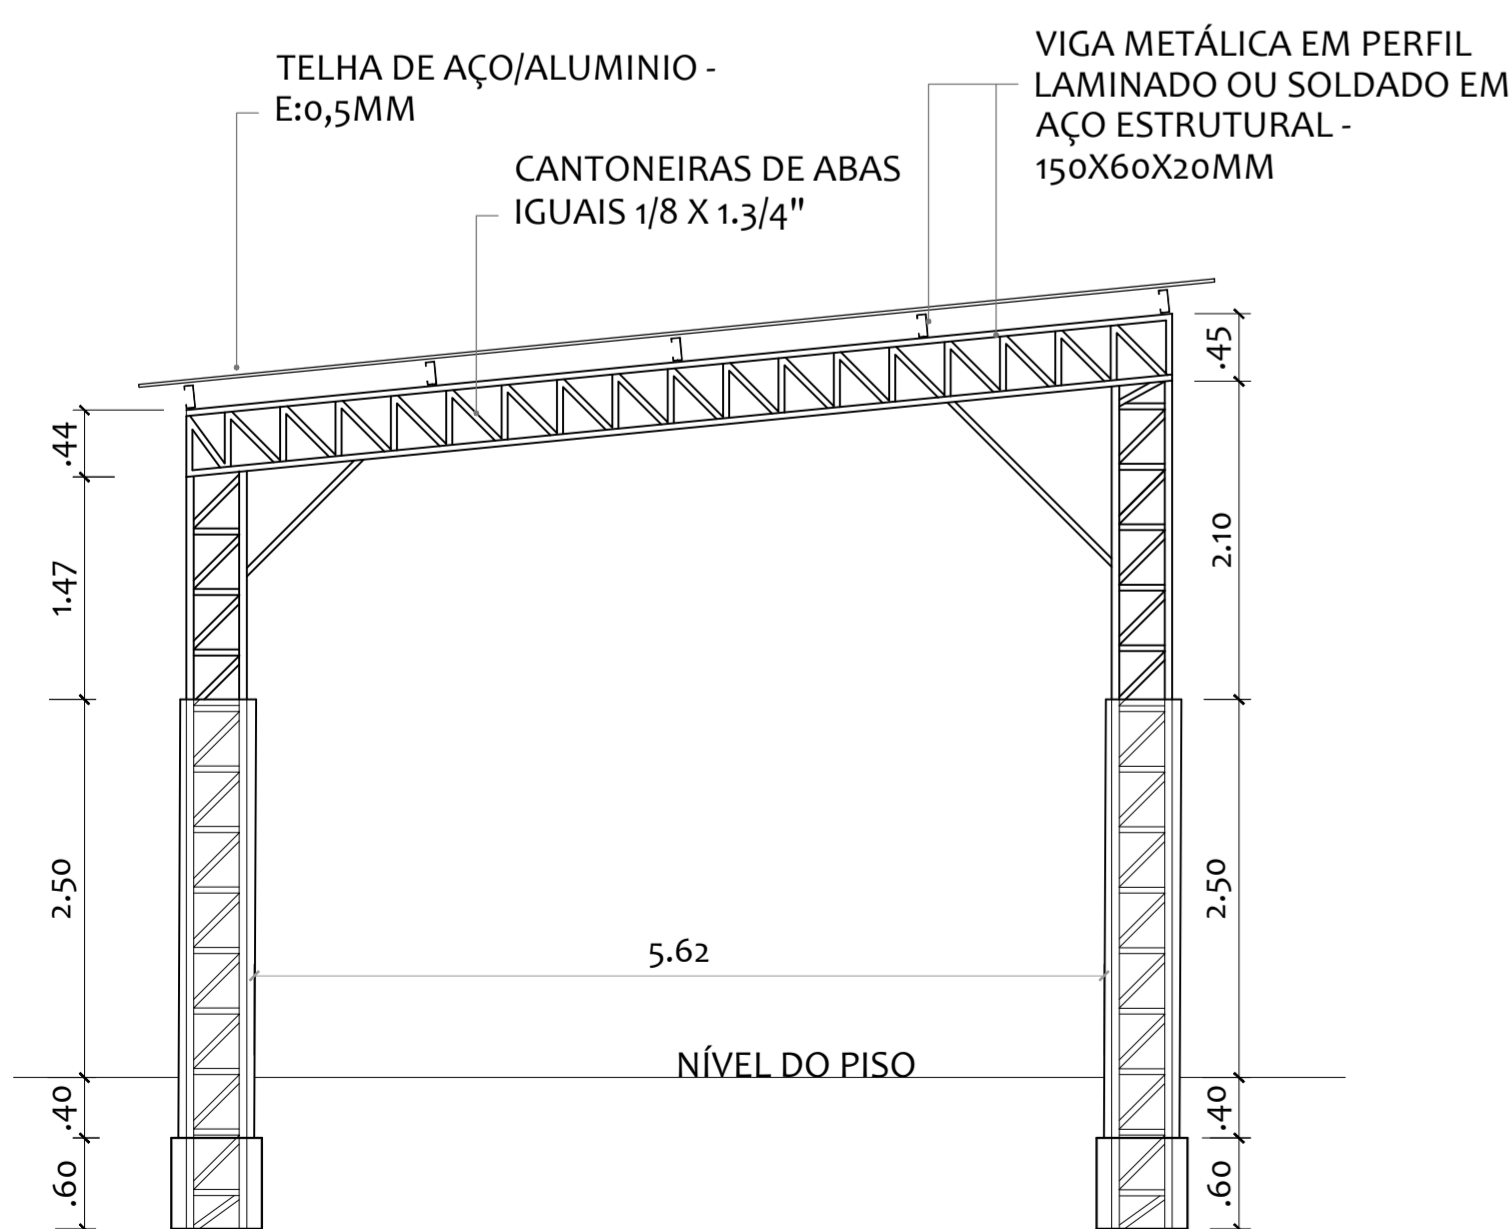

TRELIÇA 05 E 06

CORTES E DETALHES
Escala 1/50

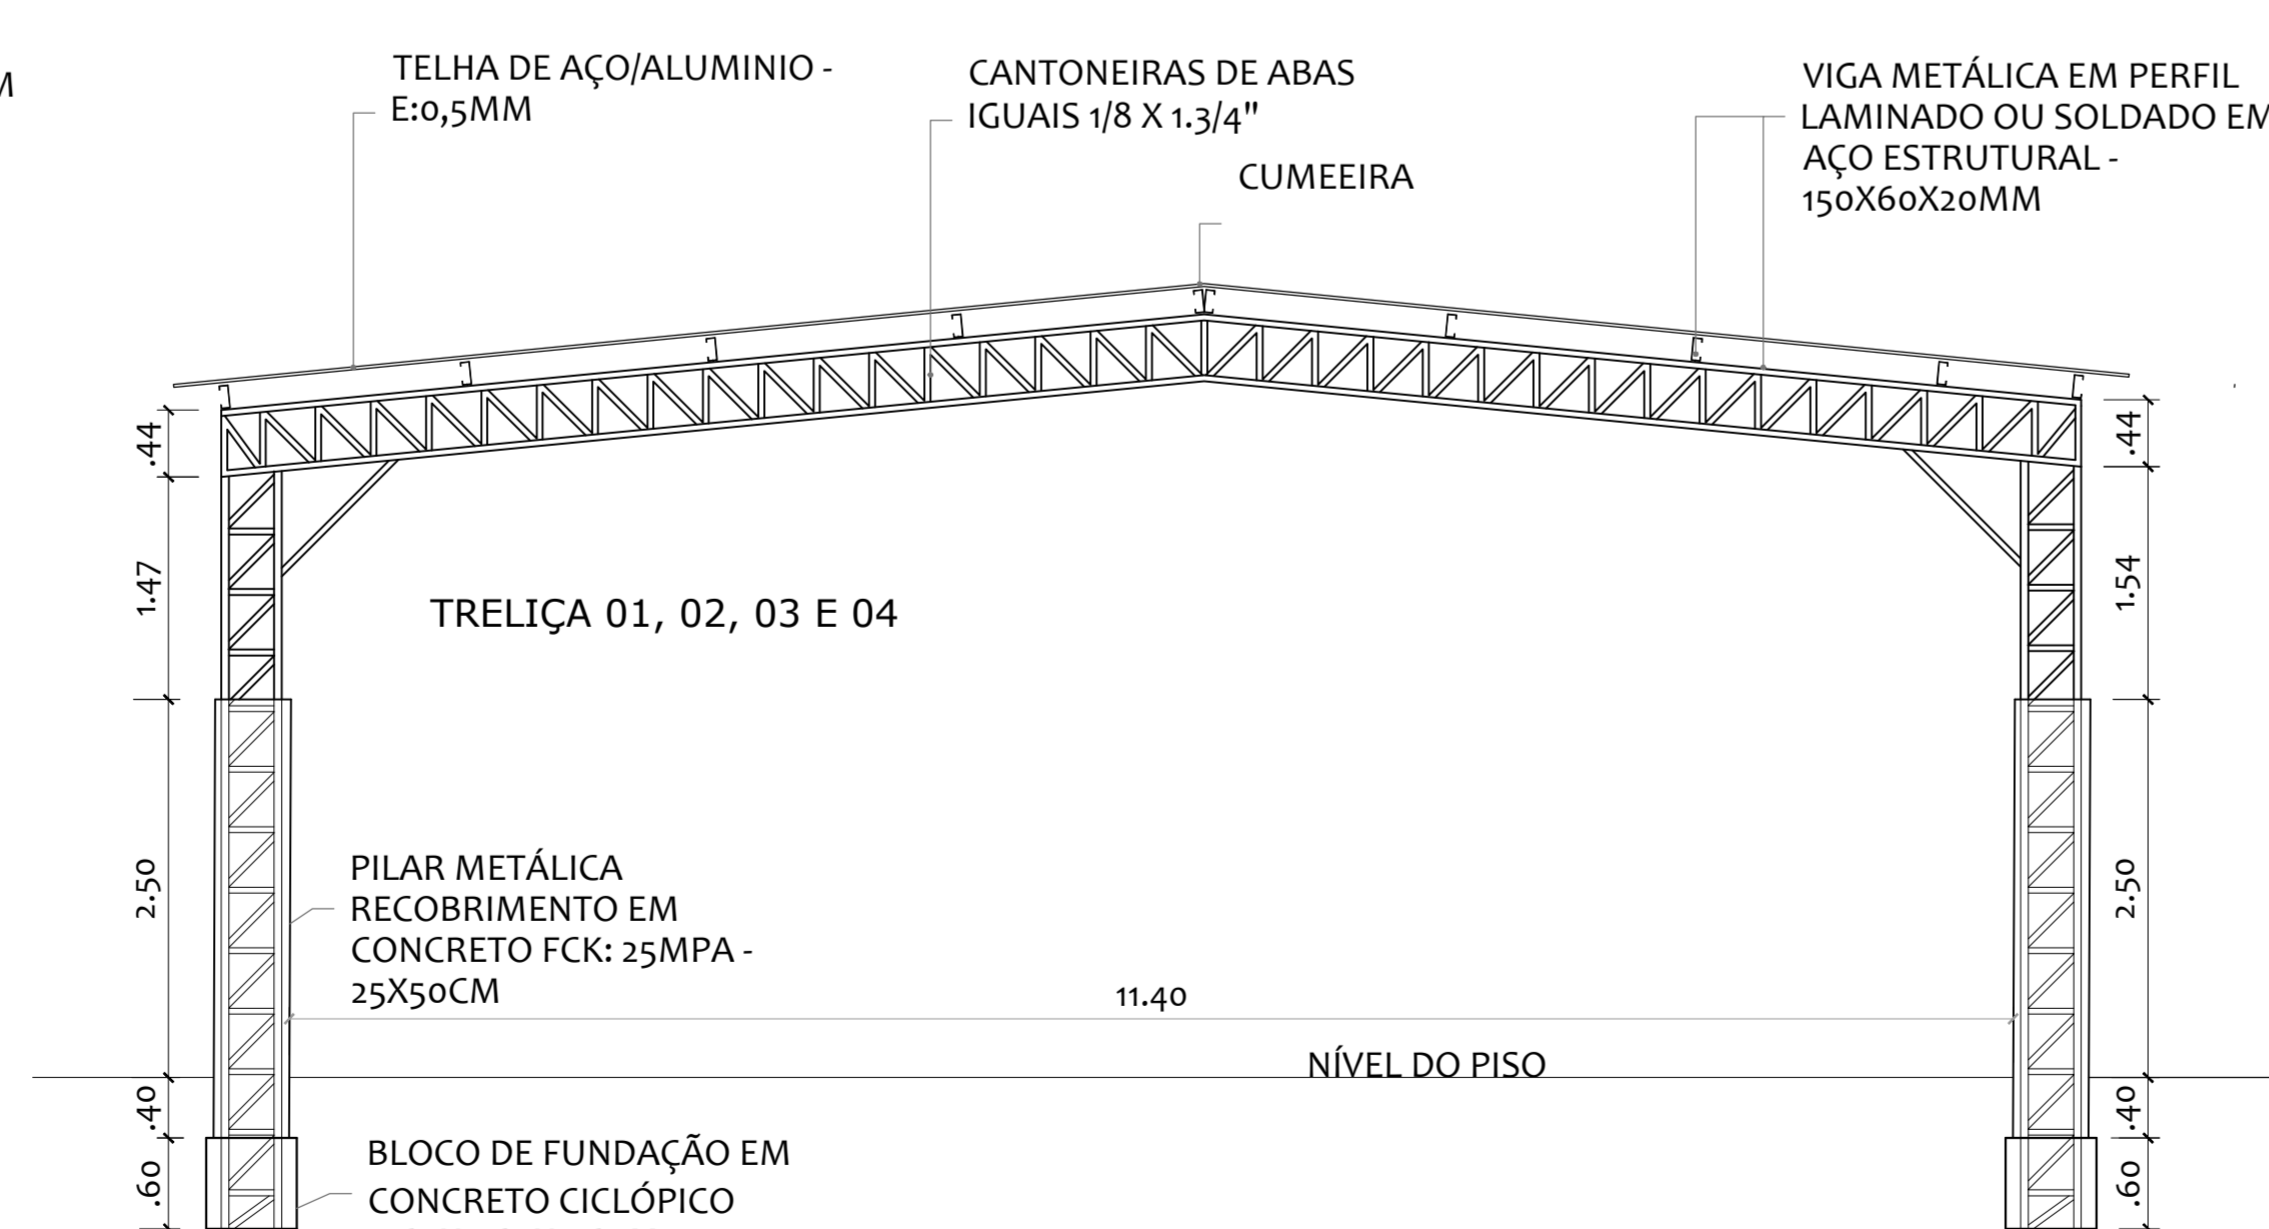

Proprietário: _____
Autor: _____
Execução: _____
Fiscalização: _____

Título: **PÁTIO DA ESCOLA MUNICIPAL SENHORA SANTANA**

Endereço: **ZONA URBANA, CENTRO, TENENTE LAURENTINO CRUZ/RN**

Conteúdo: **DETALHES DA ESTRUTURA METÁLICA, LOCALIZAÇÃO DE LUMINÁRIAS**

Prancha: **02/02**

Desenho: **DIOGO ARAÚJO** Escalas: **INDICADAS** Data: **MARÇO/2024**

Modificação: _____ Observação: _____

DIREITOS AUTORAIS RESERVADOS: PROIBIDA QUALQUER MODIFICAÇÃO NO TODO OU EM PARTE, SEM AUTORIZAÇÃO POR ESCRITO DO AUTOR DO PROJETO.