


Planta Baixa
Esc.....1/100

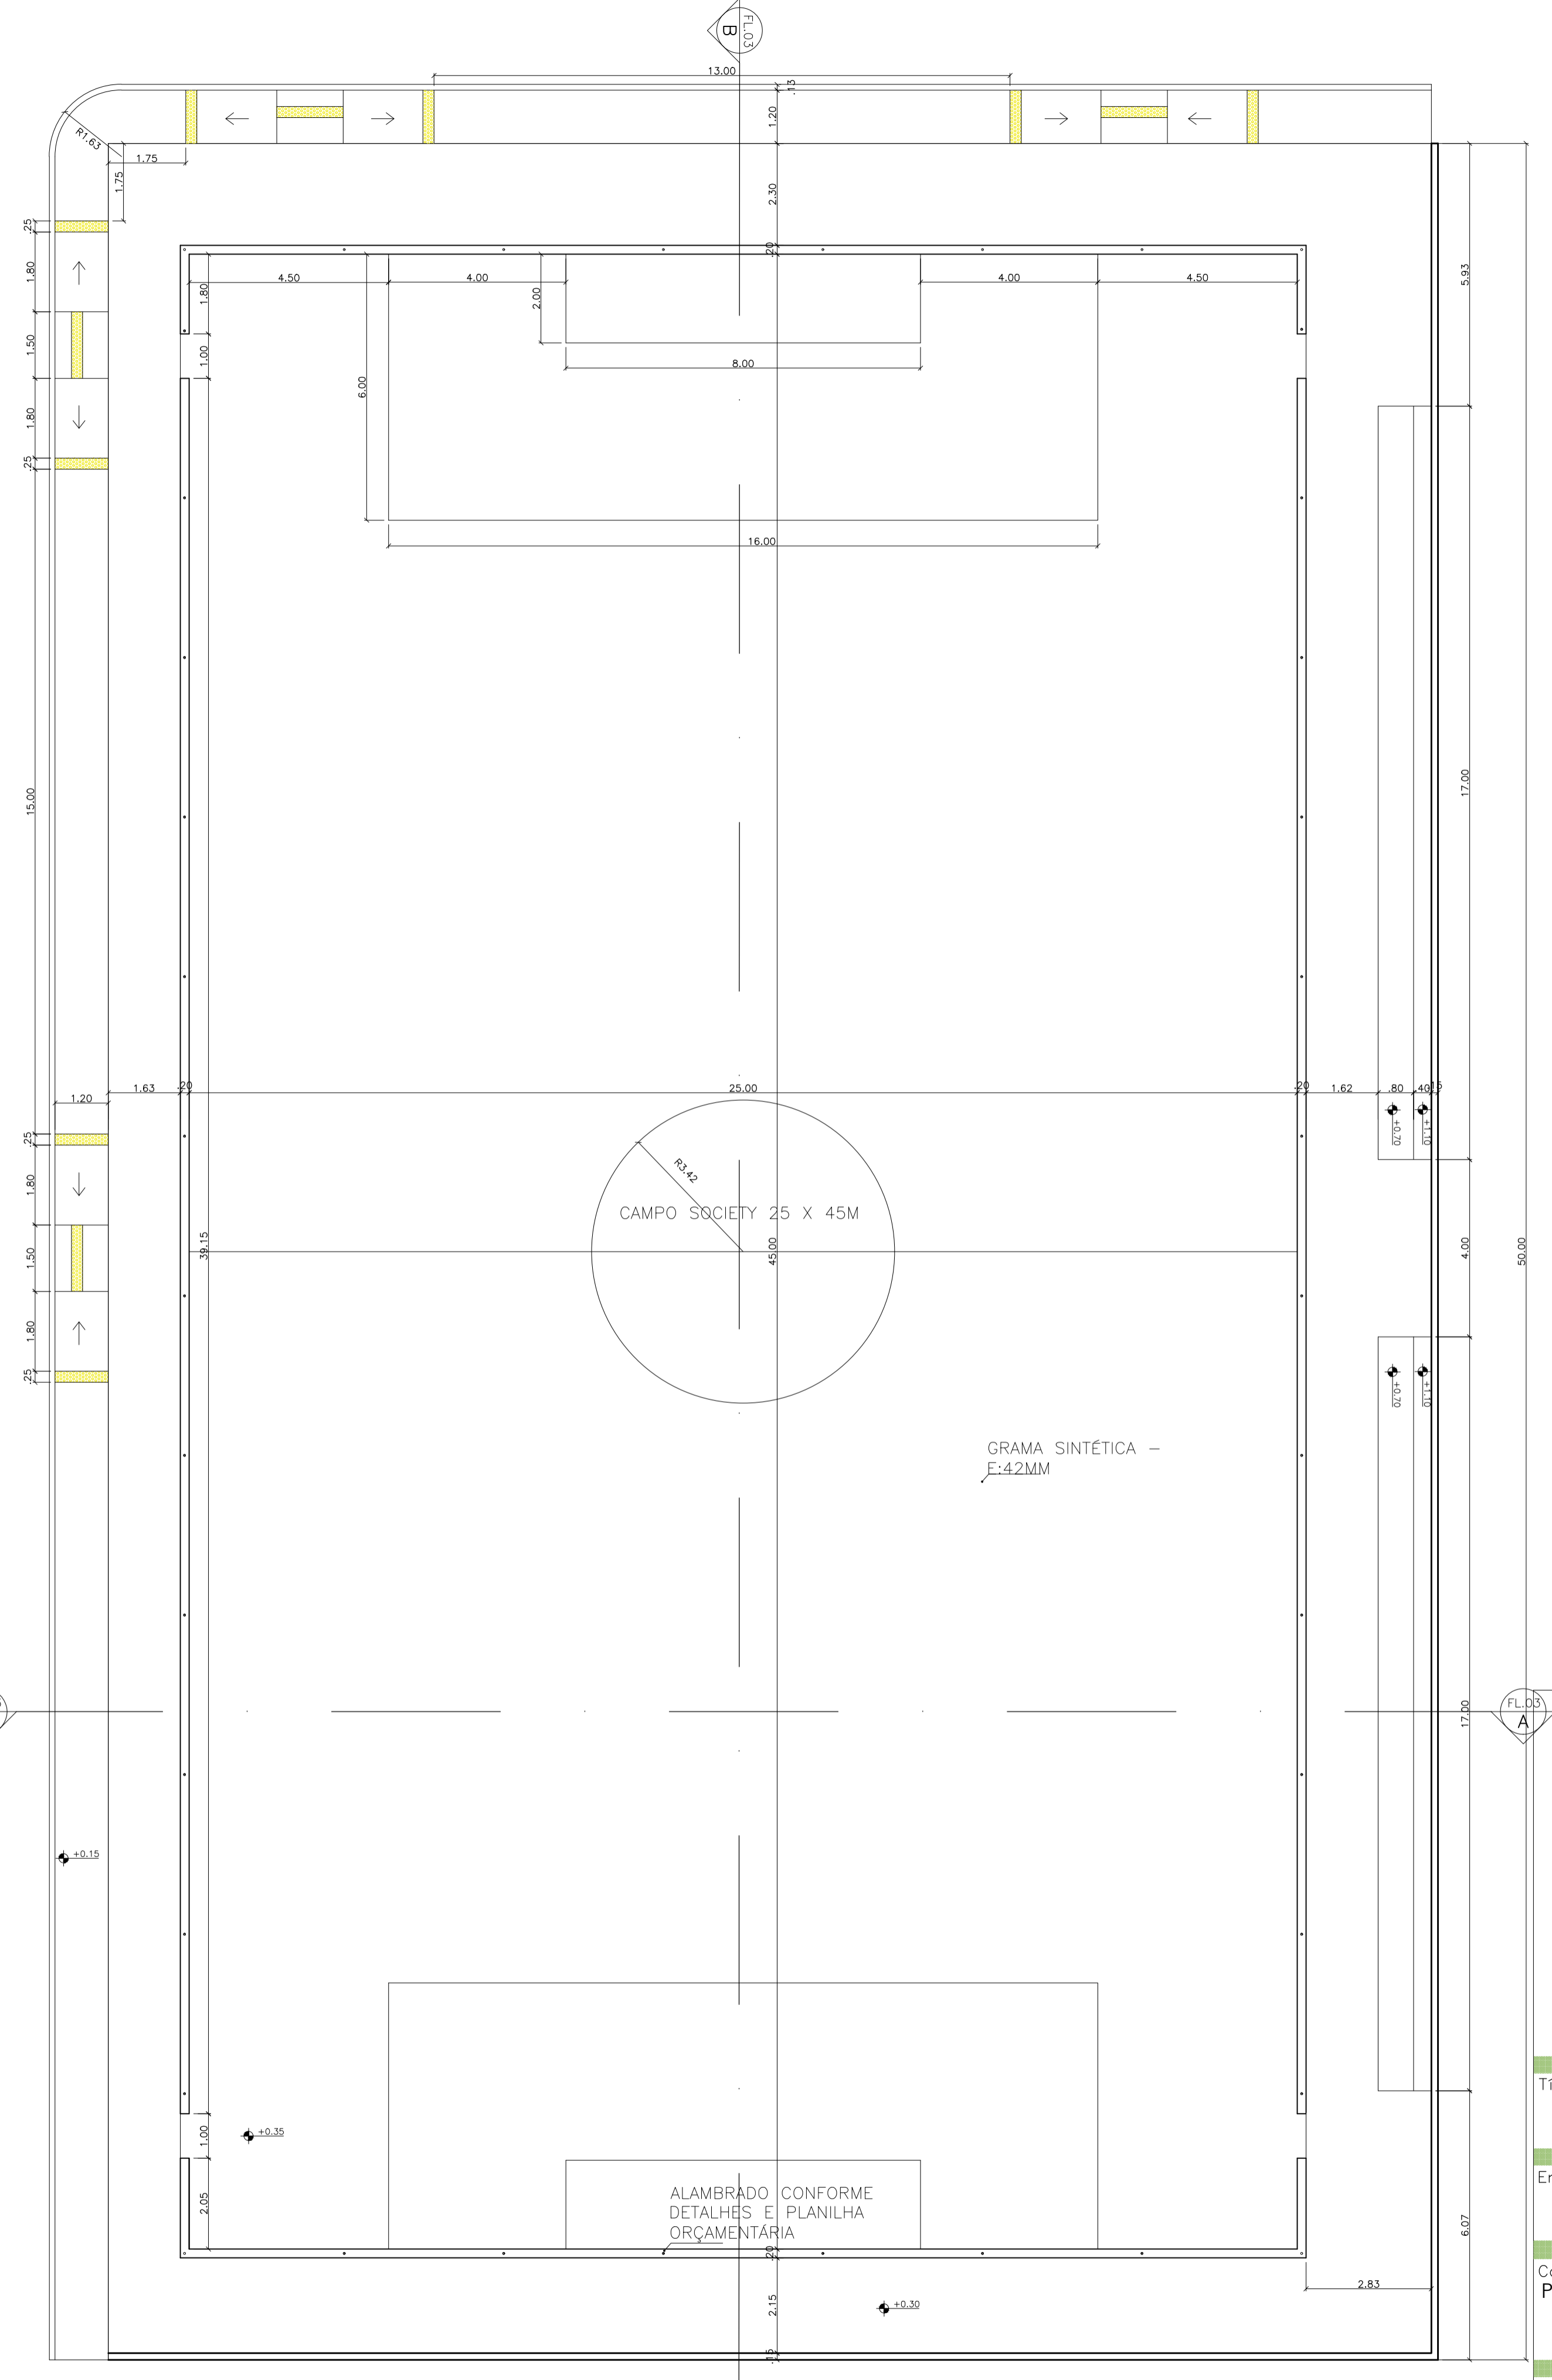

Planta Baixa - Cotas
Esc.....1/100

Proprietário: _____	
Autor: _____	
Execução: _____	
Fiscalização: _____	
Título: PROJETO DA ARENINHA DE TENENTE LAURENTINO CRUZ/RN - CR: 1.078.423-51/2021	
Endereço: ZONA URBANA DO MUNICÍPIO DE TENENTE LAURENTINO CRUZ/RN	
Conteúdo: PLANTA BAIXA E PLANTA DE COTAS	Prancha: 01 / 02
Desenho: DIOGO ARAÚJO	Data: AGOSTO/2022
Modificação:	Observação:
DIREITOS AUTORAIS RESERVADOS. PROIBIDA QUALQUER MODIFICAÇÃO NO TODO OU EM PARTE, SEM AUTORIZAÇÃO POR ESCRITO DO AUTOR DO PROJETO.	